


Este documento (tanto su parte gráfica como los datos referidos a superficies) tiene carácter meramente orientativo, sin perjuicio de la información más exacta contenida en la documentación técnica del edificio.
 Todo el mobiliario que se muestra en este plano, incluido el de la cocina, se ha incluido a efectos meramente orientativos y decorativos.

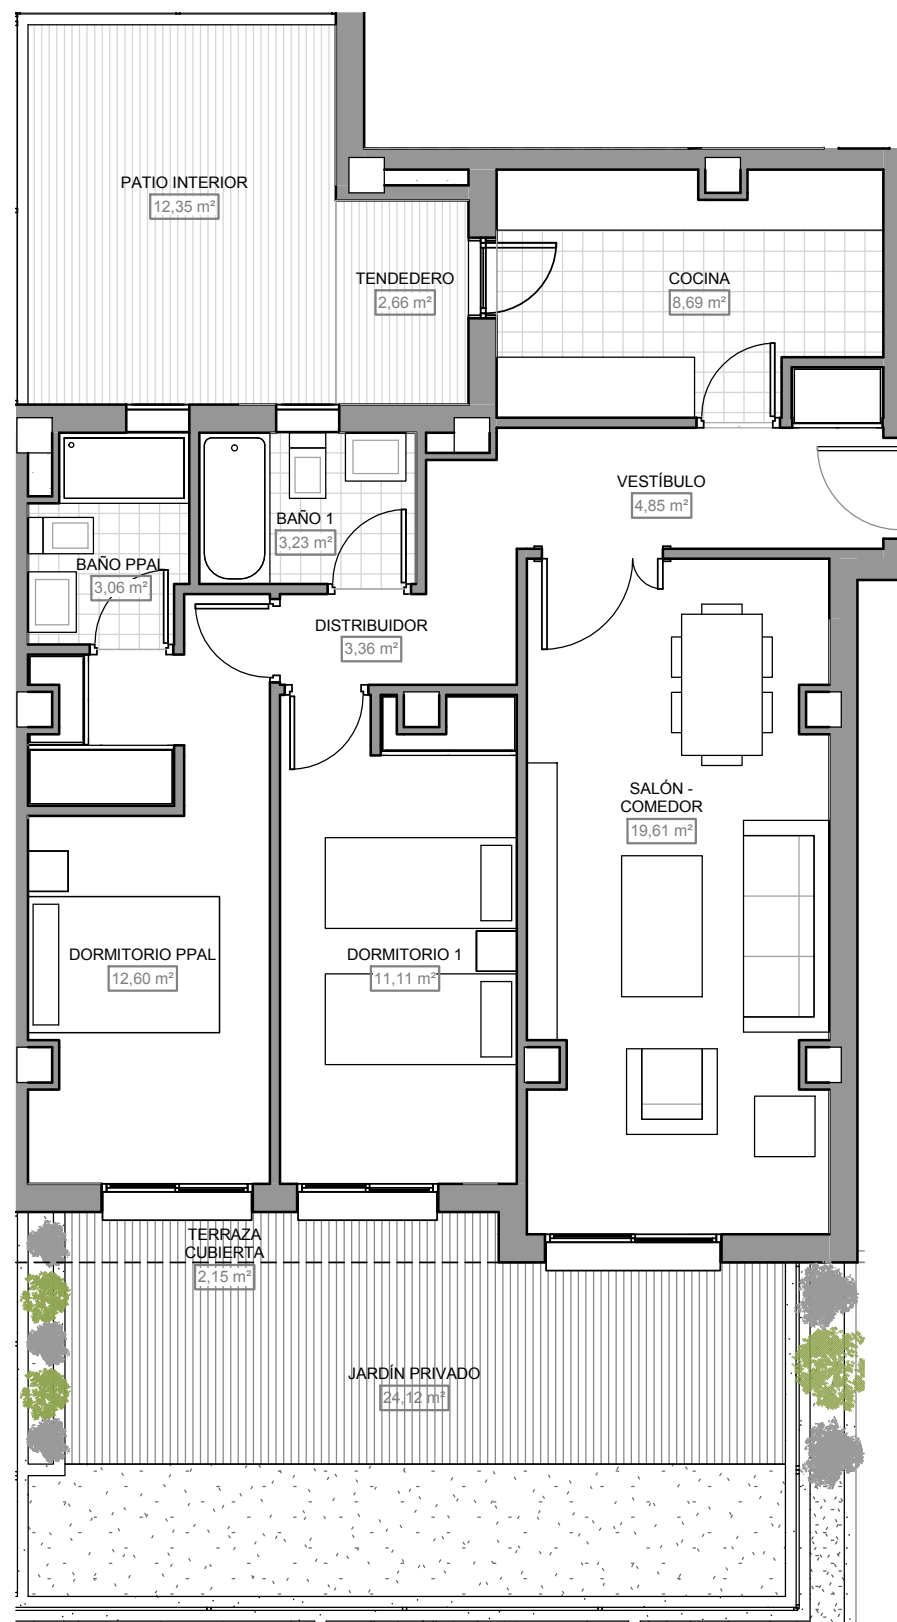

Escala gráfica



VIVIENDA TIPO V11

BLOQUE B PORTAL 3 PLANTA BAJA LETRA D


Quabit
TORRES
 del Mayorazgo



Cuadro de superficies

Superficie Útil	69.17 m ²
Superficie Construida Interior	84.70 m ²
Superficie Construida con p/p Comunes	96.33 m ²
Superficie de Terrazas / Jardín	38.62 m ²

Plano de situación

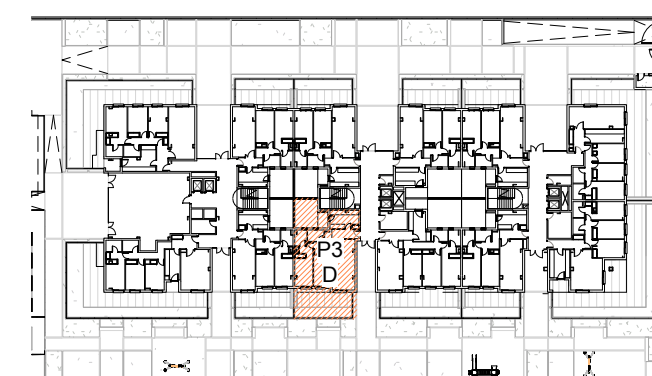

Quabit
 Inmobiliaria