


**VIVIENDA TIPO 4**  
**PORTAL 2. PLANTAS 1ª Y 3ª. LETRA D**

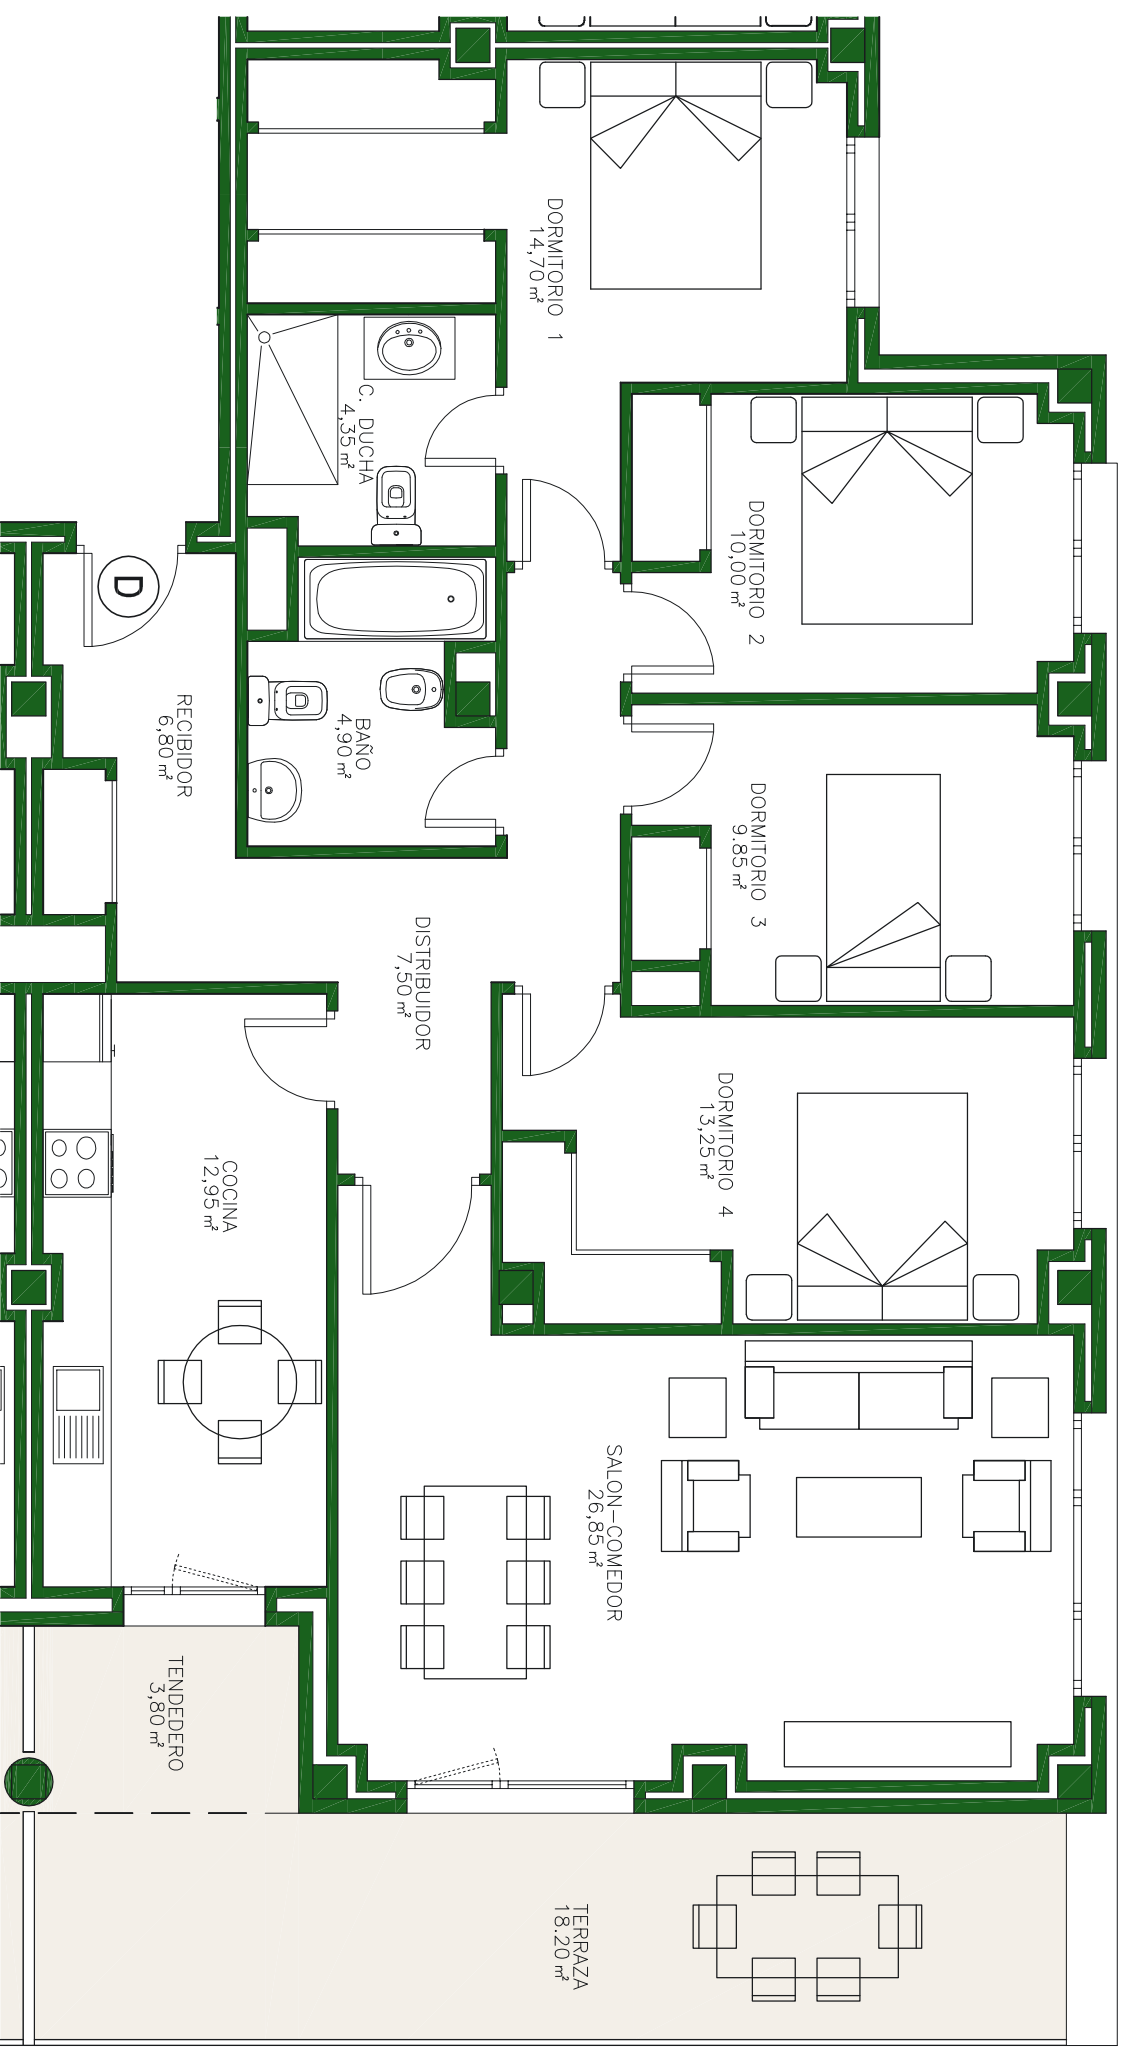

**Cuadro de Superficies**

Superficie Útil:	114,95 m <sup>2</sup>
Superficie de Terraza:	18,20 m <sup>2</sup>
Superficie Construida Aprox.: (Incluye construida interior, de terrazas y zona común proporcional)	152,81 m <sup>2</sup>



Este documento (tanto su parte gráfica como los datos referidos a superficies) tiene carácter meramente orientativo, sin perjuicio de la información más exacta contenida en la documentación técnica del edificio. Todo el mobiliario que se muestra en este plano, incluido el de la cocina, se ha incluido a efectos meramente orientativos y decorativos.

