


Este documento (tanto su parte gráfica como los datos referidos a superficies) tiene carácter meramente orientativo, sin perjuicio de la información más exacta contenida en la documentación técnica del edificio. Todo el mobiliario que se muestra en este plano, incluido el de la cocina, se ha incluido a efectos meramente orientativos y decorativos.

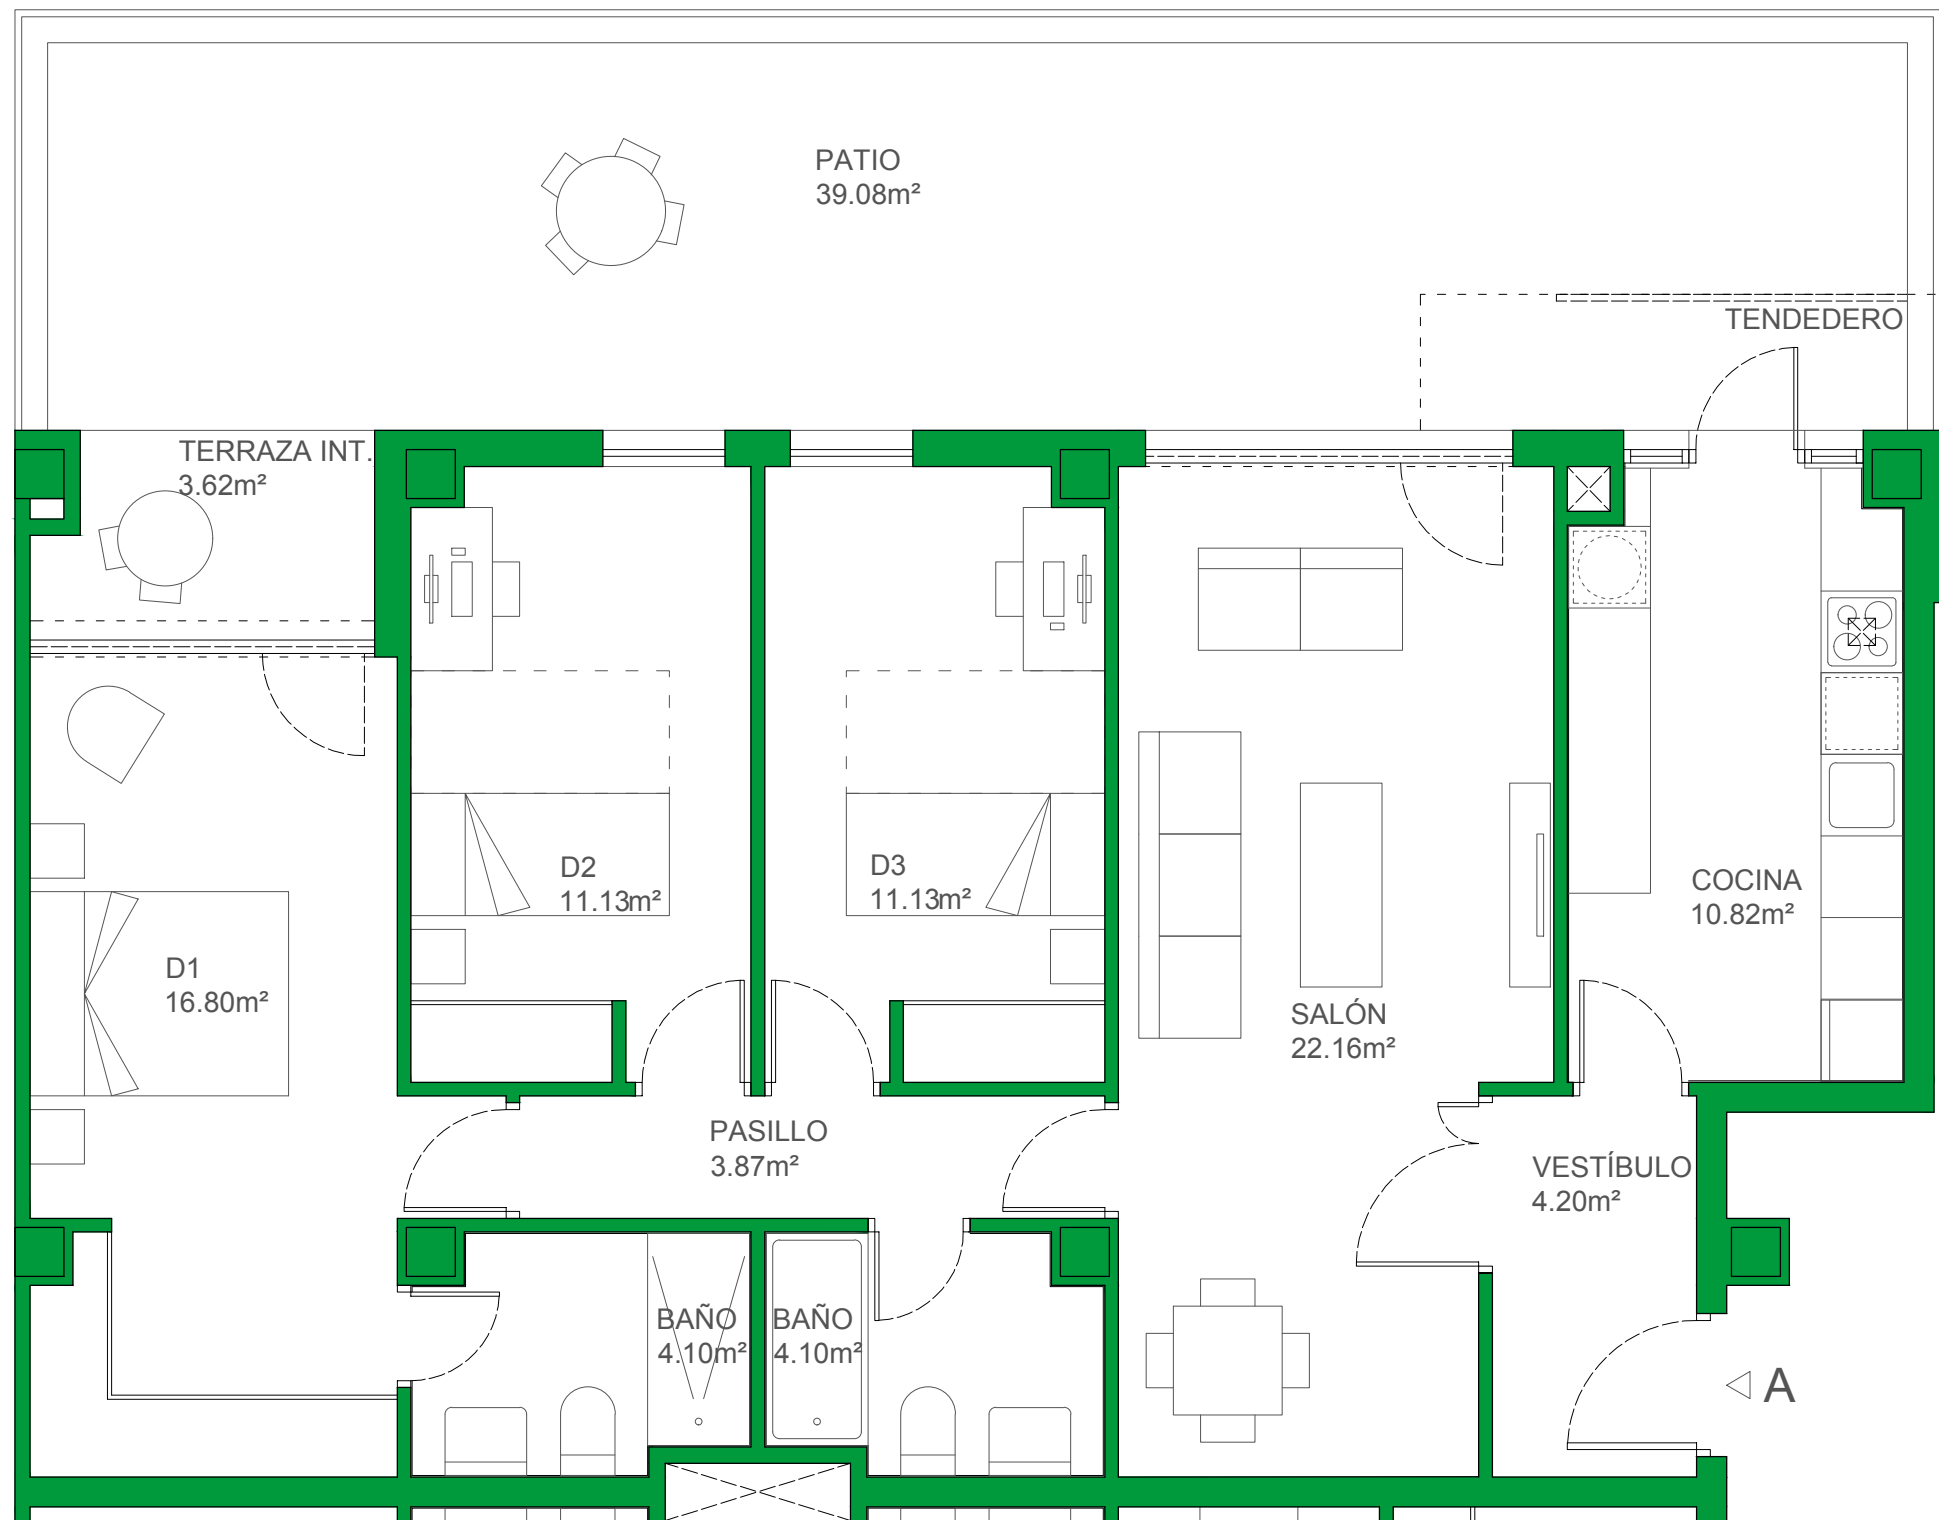

Escala gráfica



VIVIENDA TIPO  
PORTAL 5 PLANTA BAJA LETRA A

TAVIRA  
RESIDENCIAL


Quabit LAS SUERTES



Cuadro de superficies

Superficie Útil	88.31 m <sup>2</sup>
Superficie Construida Interior	104.45 m <sup>2</sup>
Superficie Construida con p/p Comunes	117.58 m <sup>2</sup>
Superficie de Terrazas	3.62 m <sup>2</sup>
Superficie de Patios	39.08 m <sup>2</sup>

Plano de situación

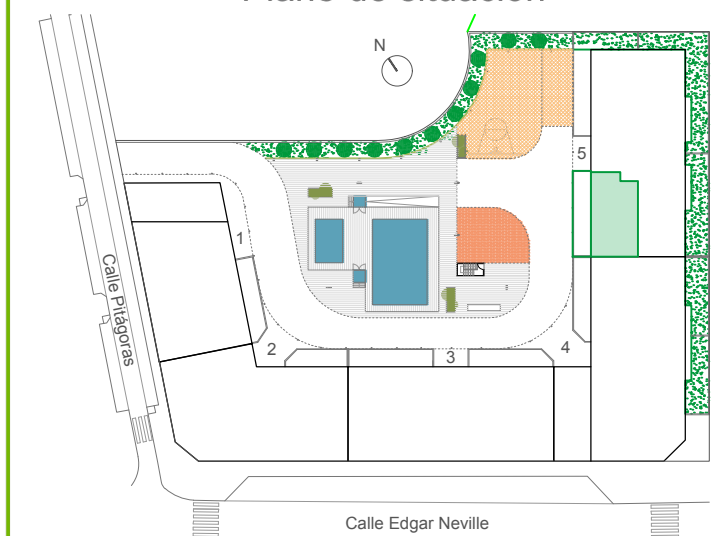

Quabit  
LAS SUERTES