


TAVIRA
RESIDENCIAL

Quabit LAS SUERTES




Cuadro de superficies

Superficie Útil	115.37 m ²
Superficie Construida Interior	135.15 m ²
Superficie Construida con p/p Comunes	152.14 m ²
Superficie de Terrazas	3.62 m ²

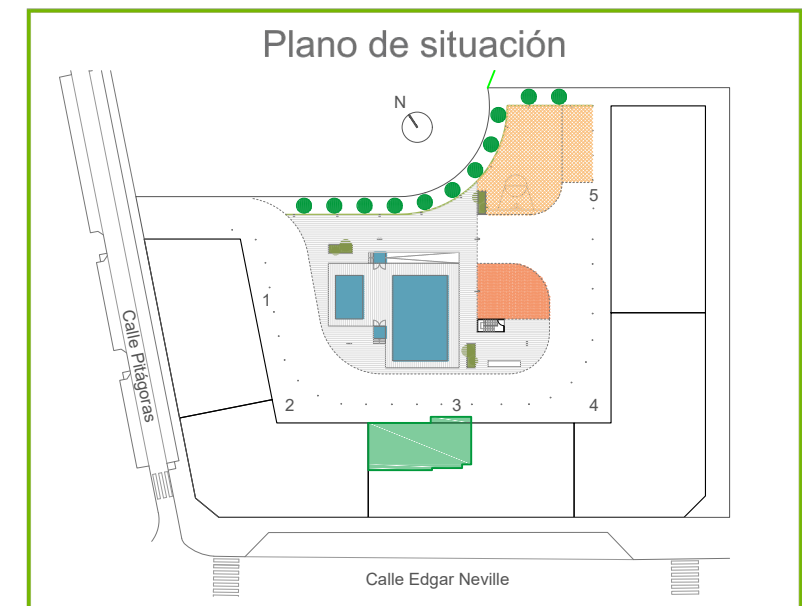

Quabit
LAS SUERTES

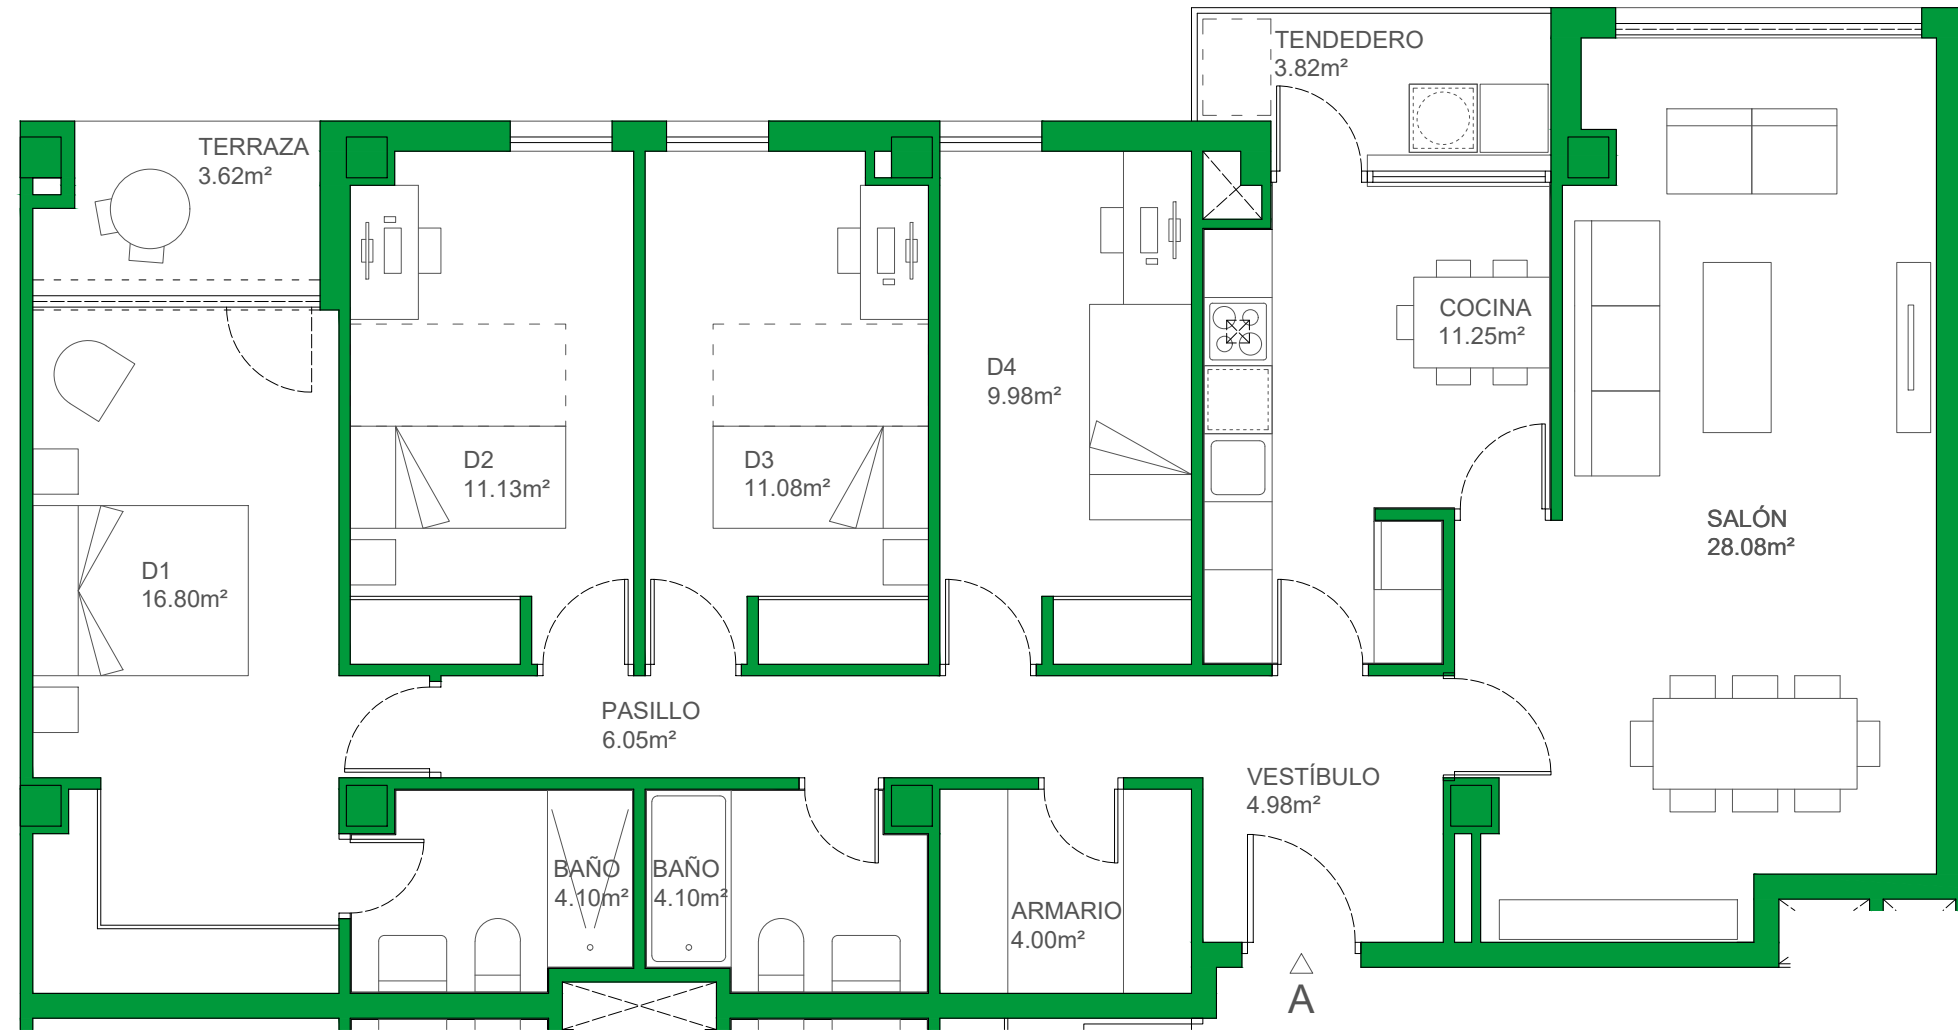

Escala gráfica



Este documento (tanto su parte gráfica como los datos referidos a superficies) tiene carácter meramente orientativo, sin perjuicio de la información más exacta contenida en la documentación técnica del edificio. Todo el mobiliario que se muestra en este plano, incluido el de la cocina, se ha incluido a efectos meramente orientativos y decorativos.