


Este documento, tanto su parte gráfica como los datos referidos a superficies, tiene carácter meramente orientativo, sin perjuicio de la información más exacta contenida en el proyecto del edificio.  
 Todo el mobiliario que se muestra en este plano, incluido el de la cocina, se ha representado a efectos exclusivamente decorativos.

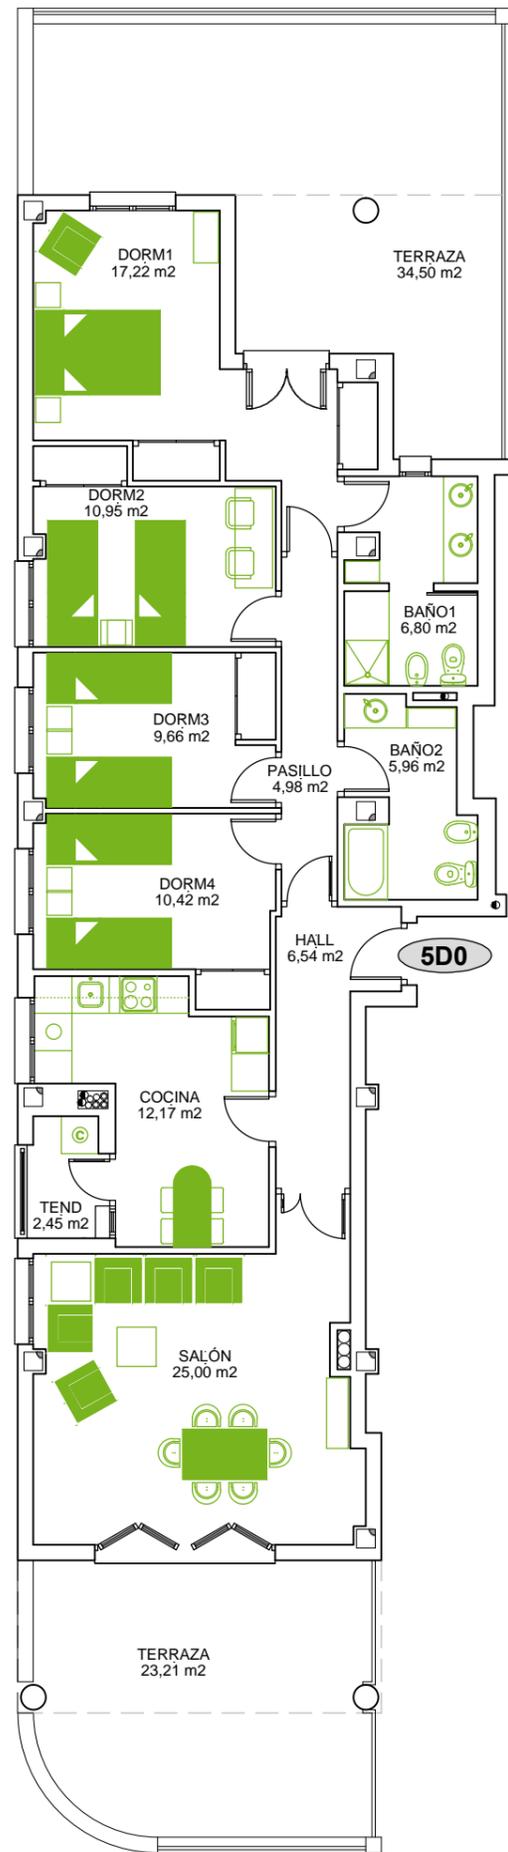

**VIVIENDA 5D0**  
**PORTAL 5 LETRA D PLANTA 0**

**Quabit**  
**SAN AGUSTÍN**



**Cuadro de superficies**

<b>Superficie útil computable</b> (incluye 10% s. útil de terrazas)	<b>120,67 m<sup>2</sup></b>
<b>Superficie útil de terrazas</b>	<b>57,71 m<sup>2</sup></b>
<b>Superficie construida interior</b>	<b>131,74 m<sup>2</sup></b>
<b>S. const. computable con p/p común</b> (incluye superficie construida interior, superficie computable de terrazas, y zona común proporcional)	<b>160.14 m<sup>2</sup></b>

