


Este documento (tanto su parte gráfica como los datos referidos a superficies) tiene carácter meramente orientativo, sin perjuicio de la información más exacta contenida en la documentación técnica del edificio.
Todo el mobiliario que se muestra en este plano, incluido el de la cocina, se ha incluido a efectos meramente orientativos y decorativos.

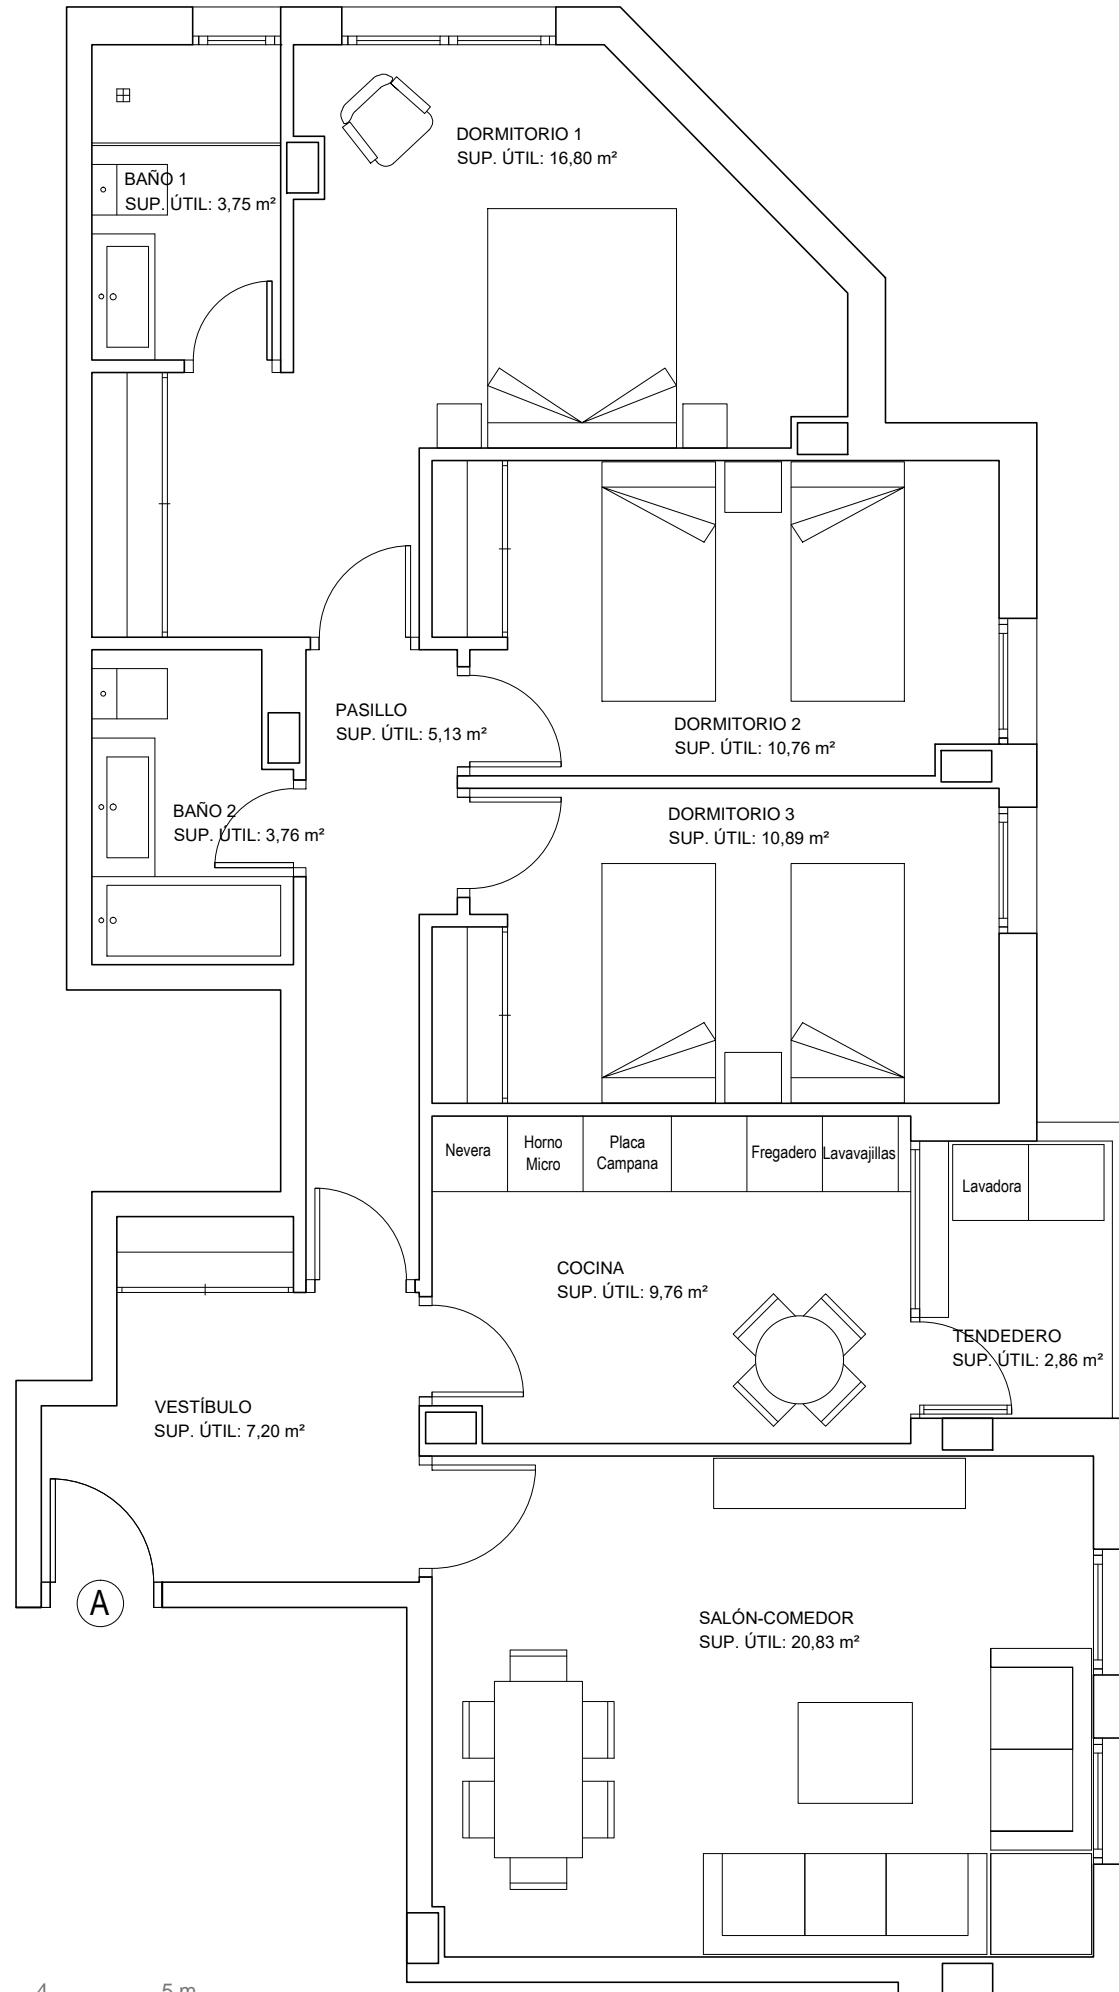

Escala gráfica



VIVIENDA TIPO 5

PORTAL 1 PLANTAS 1,2,3 LETRA A


SAMOA

Quabit LAS SUERTES

Cuadro de superficies

Superficie Útil Vivienda	91,74 m ²
Superficie Útil Exterior	0,00 m ²
Superficie Construida con p/p Comunes	116,42 m ²

Plano de situación

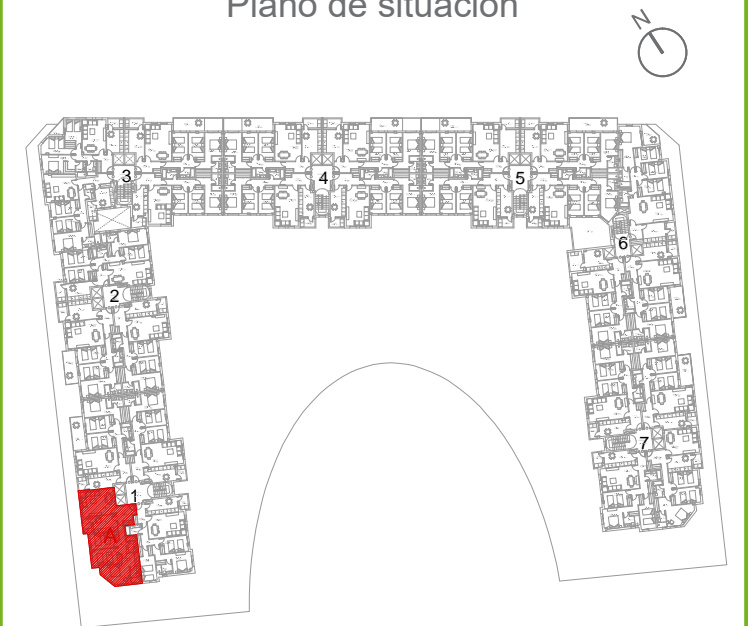

Quabit

Inmobiliaria