


Este documento (tanto su parte gráfica como los datos referidos a superficies) tiene carácter meramente orientativo, sin perjuicio de la información más exacta contenida en la documentación técnica del edificio. Todo el mobiliario que se muestra en este plano, incluido el de la cocina, se ha incluido a efectos meramente orientativos y decorativos.

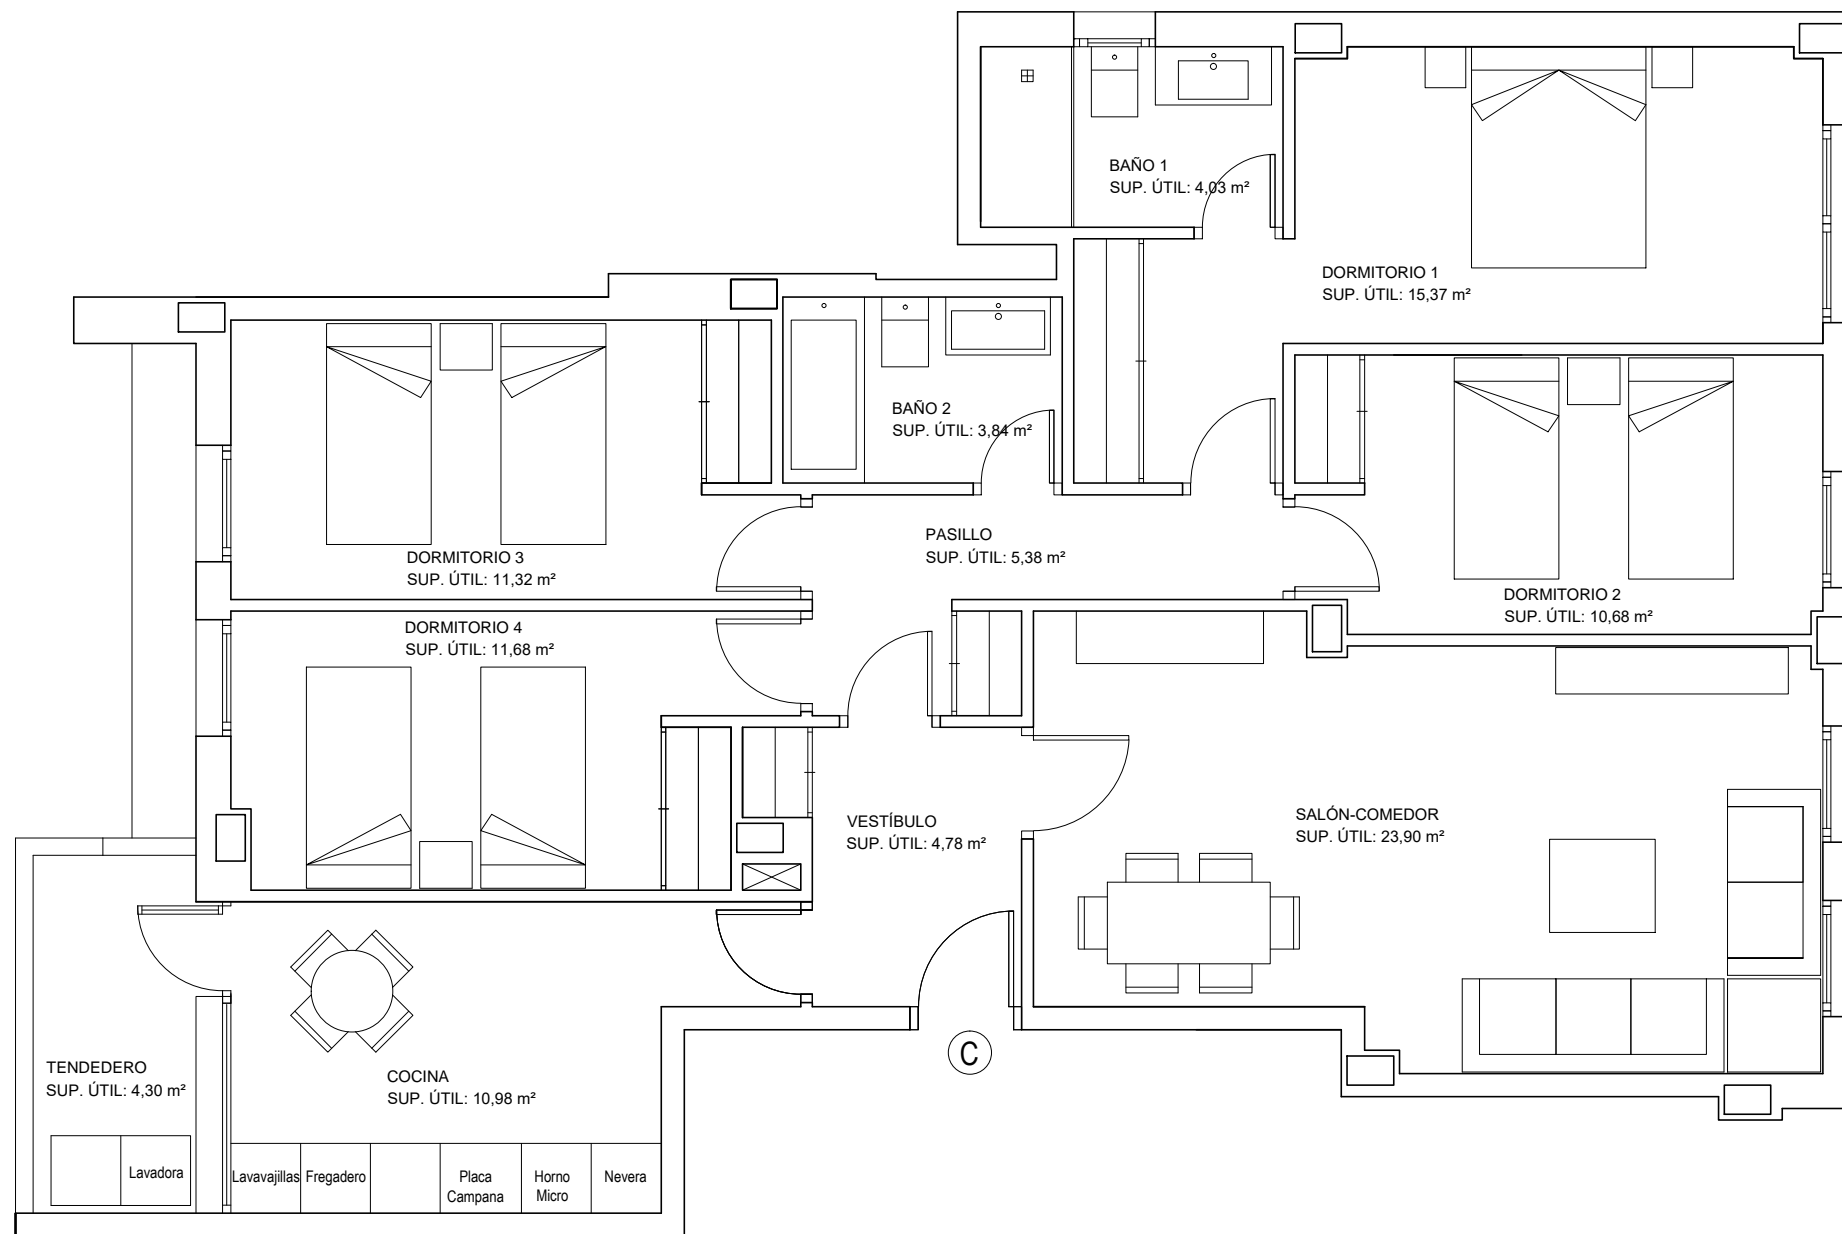

Escala gráfica



VIVIENDA TIPO 17
PORTAL 2 PLANTAS 1,2,3 LETRA C

SAMOA

Quabit LAS SUERTES

Cuadro de superficies

Superficie Útil Vivienda	106,26 m ²
Superficie Útil Exterior	0,00 m ²
Superficie Construida con p/p Comunes	133,22 m ²

Plano de situación



Quabit 
Inmobiliaria