


Este documento (tanto su parte gráfica como los datos referidos a superficies) tienen carácter meramente orientativo, sin perjuicio de la información más exacta contenida en la documentación técnica del edificio. Todo el mobiliario que se muestra en este plano, incluido el de la cocina, se ha incluido a efectos orientativos y decorativos.

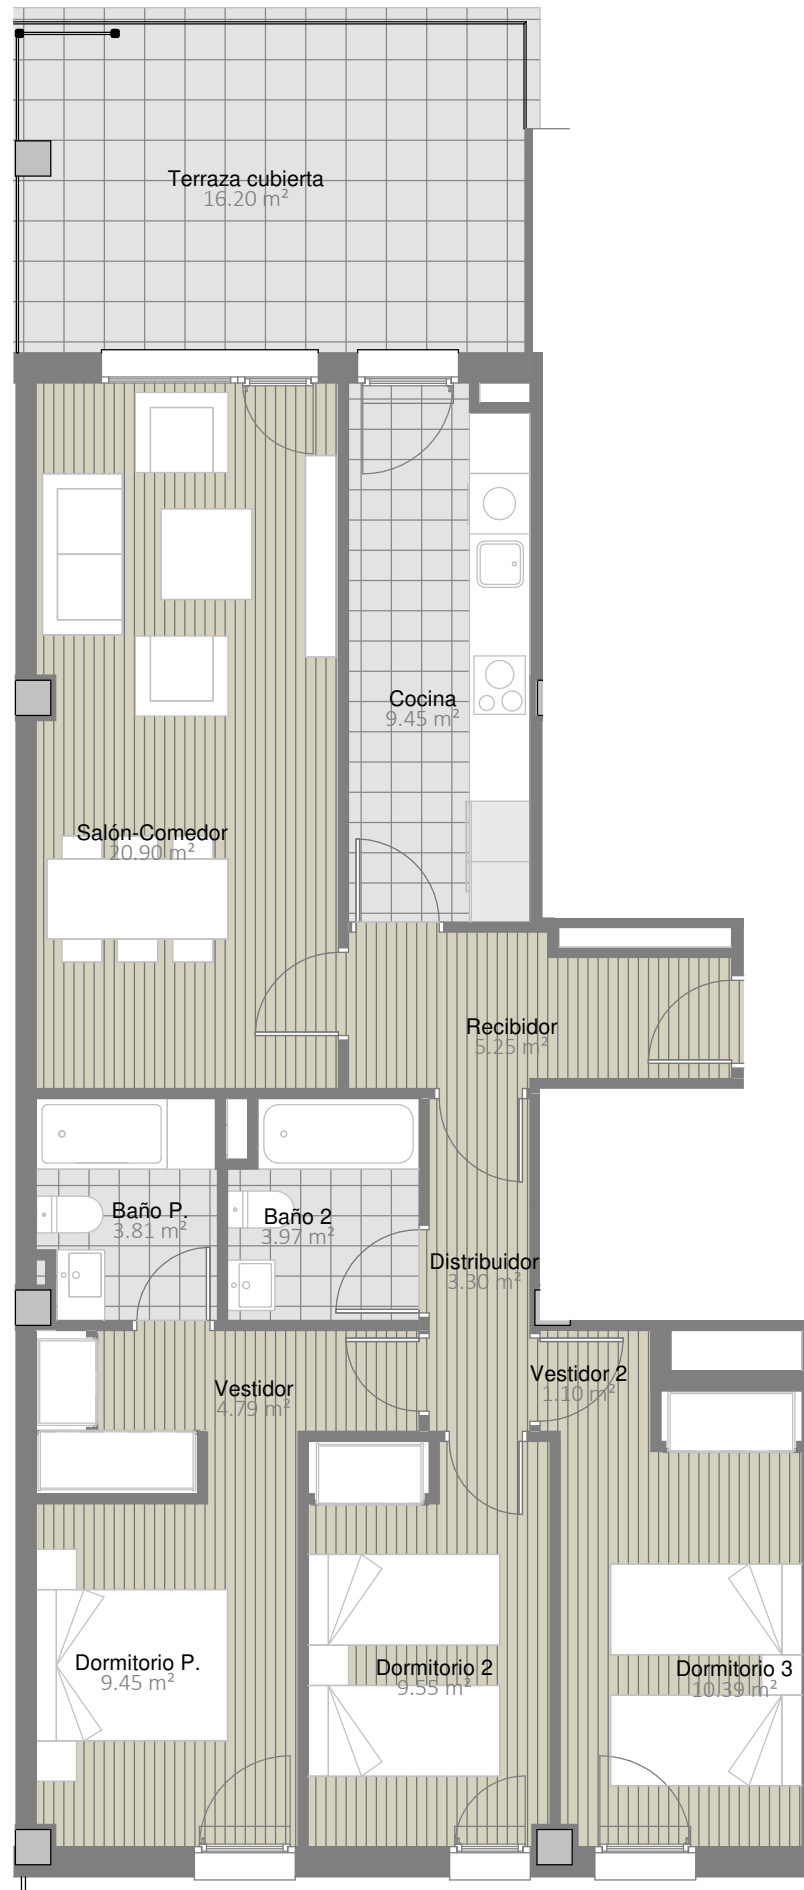

Escala Gráfica



# VIVIENDA TIPO

PORTAL B1-E03

PLANTA P01

PUERTA 5



## Cuadro de Superficies

Superficie Útil	81.96 m <sup>2</sup>
Superficie Construida interior	97.14 m <sup>2</sup>
Superficie Construida p/p Comunes	107.12 m <sup>2</sup>
Superficie Terrazas	16.67 m <sup>2</sup>

