

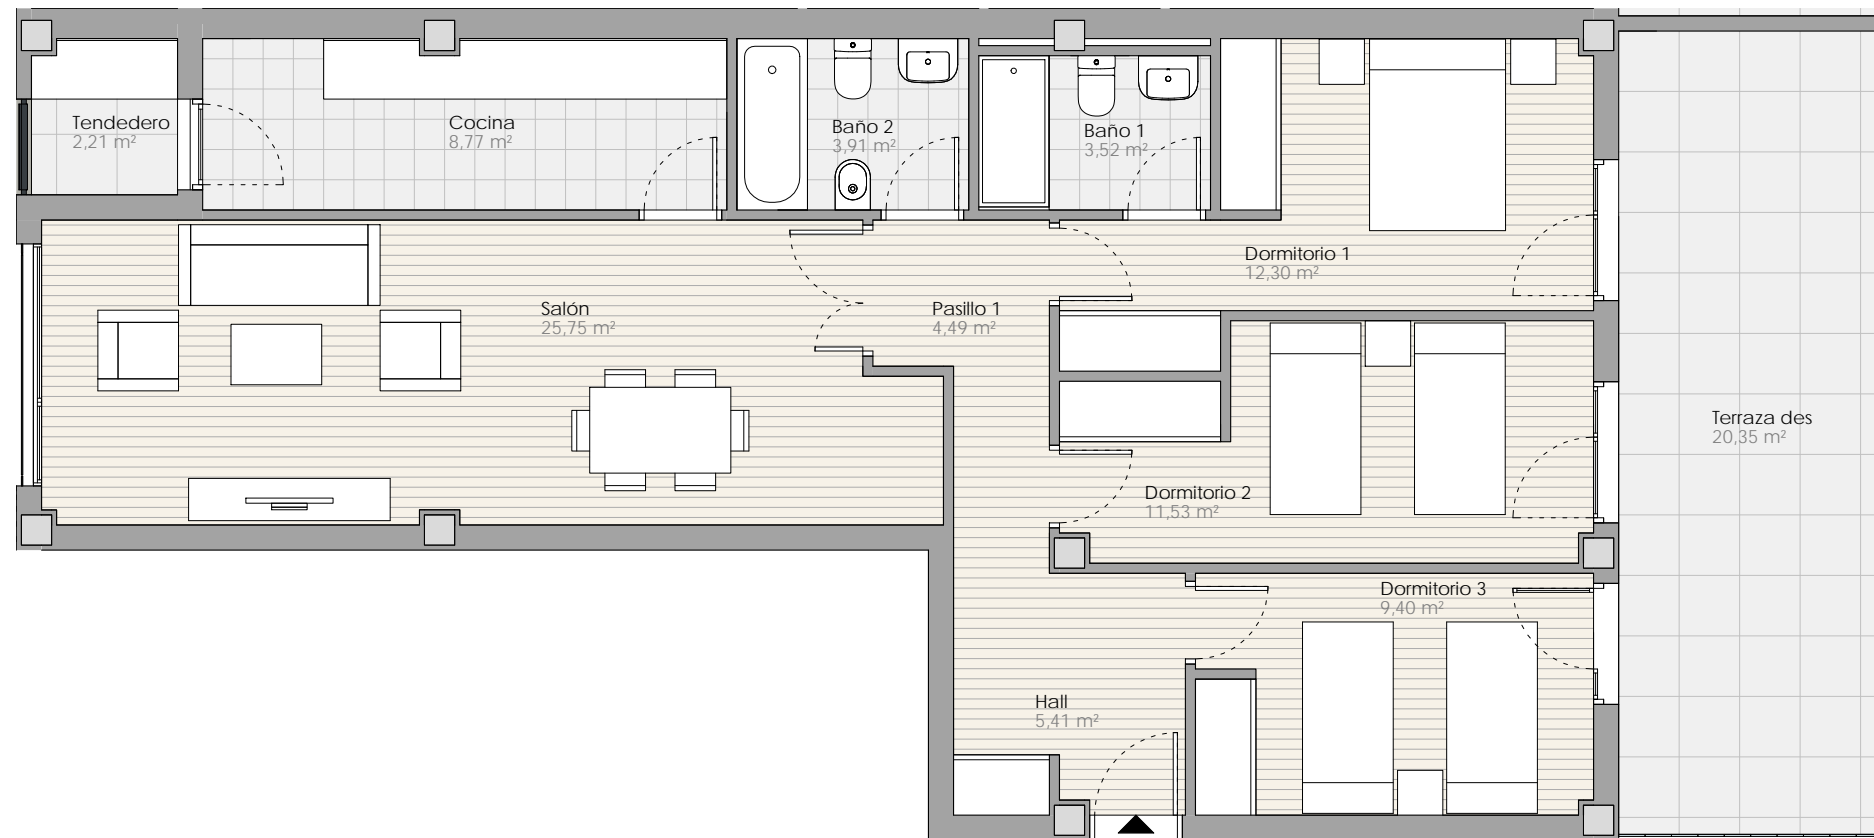


Este documento (tanto su parte gráfica como los datos referidos a superficies) tiene carácter meramente orientativo, sin perjuicio de la información más exacta contenida en la documentación técnica del edificio. Todo el mobiliario que se muestra en este plano, incluido el de la cocina, se ha incluido a efectos meramente orientativos y decorativos.

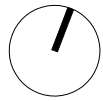

ESCALA GRÁFICA

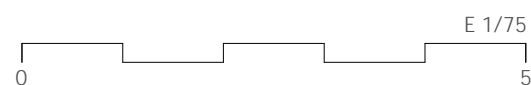

## VIVIENDA 3 DORMITORIOS

PORTAL 2 - PLANTA Baja - PUERTA 1


Quabit

PAIPORTA



### Cuadro de superficies

Superficie Útil	87,29 m <sup>2</sup>
Superficie Construida interior	100,45 m <sup>2</sup>
Superficie Construida con pp comunes	116,31 m <sup>2</sup>
Superficie de Terraza descubierta	20,34 m <sup>2</sup>

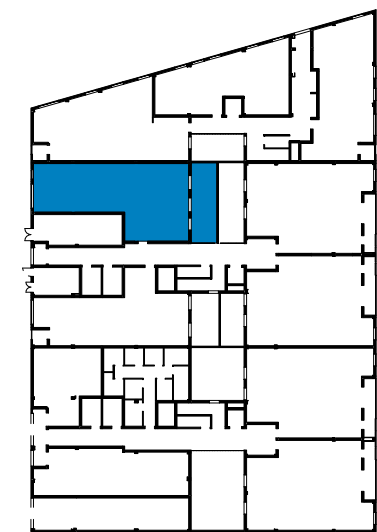

PLANTA BAJA

**Quabit**  
Inmobiliaria