


Este documento (tanto su parte gráfica como los datos referidos a superficies) tienen carácter meramente orientativo, sin perjuicio de la información más exacta contenida en la documentación técnica del edificio. Todo el mobiliario que se muestra en este plano, incluido el de la cocina, se ha incluido a efectos orientativos y decorativos.

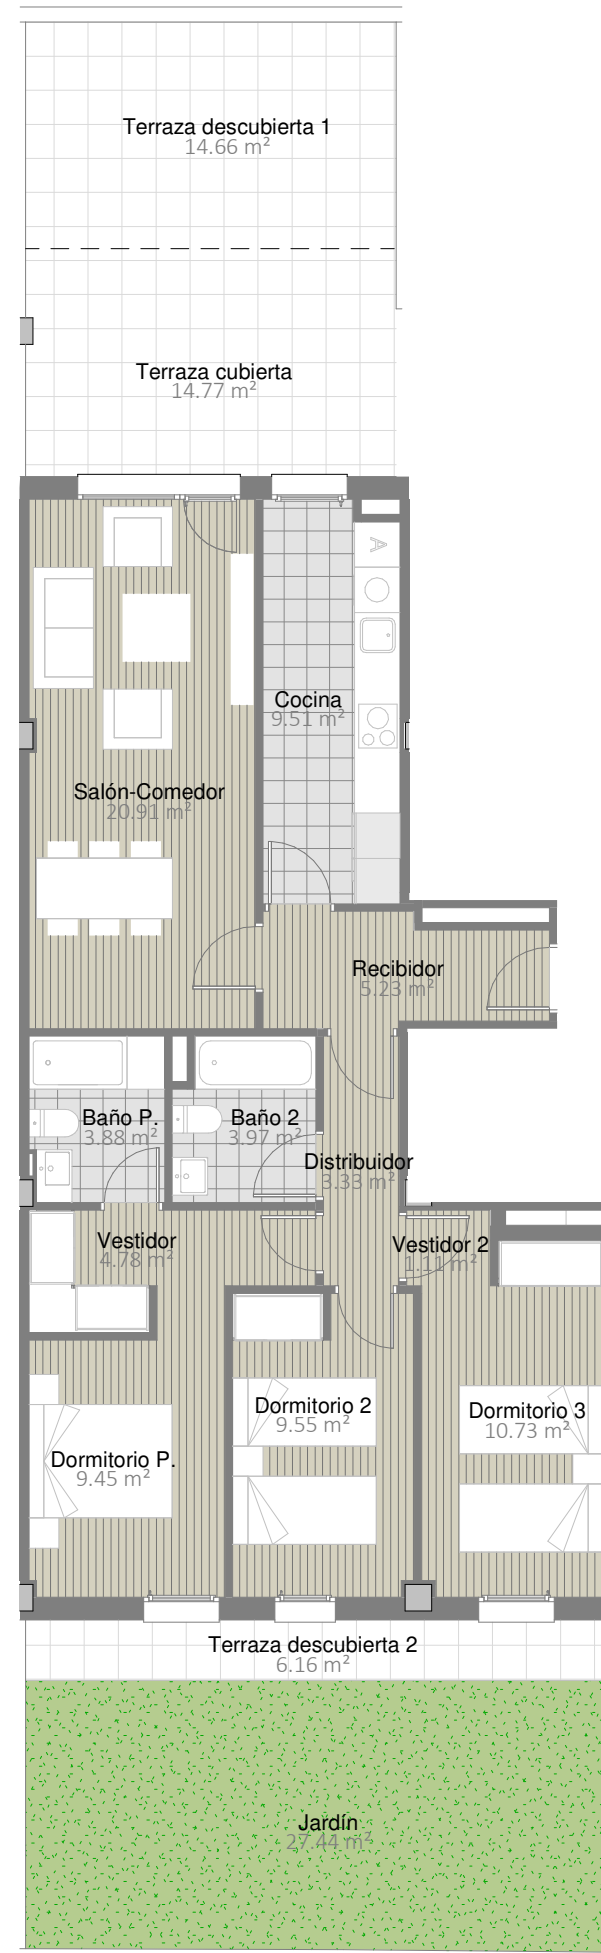

## VIVIENDA 3 DORMITORIOS

PORTAL 2

PLANTA BAJA

PUERTA 2



### Cuadro de Superficies

Superficie Útil	82.45 m <sup>2</sup>
Superficie Construida interior	96.09 m <sup>2</sup>
Superficie Construida p/p Comunes	105.60 m <sup>2</sup>
Superficie Terrazas	67.03 m <sup>2</sup>

