



Este documento (tanto su parte gráfica como los datos referidos a superficies) tiene carácter meramente orientativo, sin perjuicio de la información más exacta contenida en la documentación técnica del edificio. Todo el mobiliario que se muestra en este plano, incluido el de la cocina, se ha incluido a efectos meramente orientativos y decorativos.

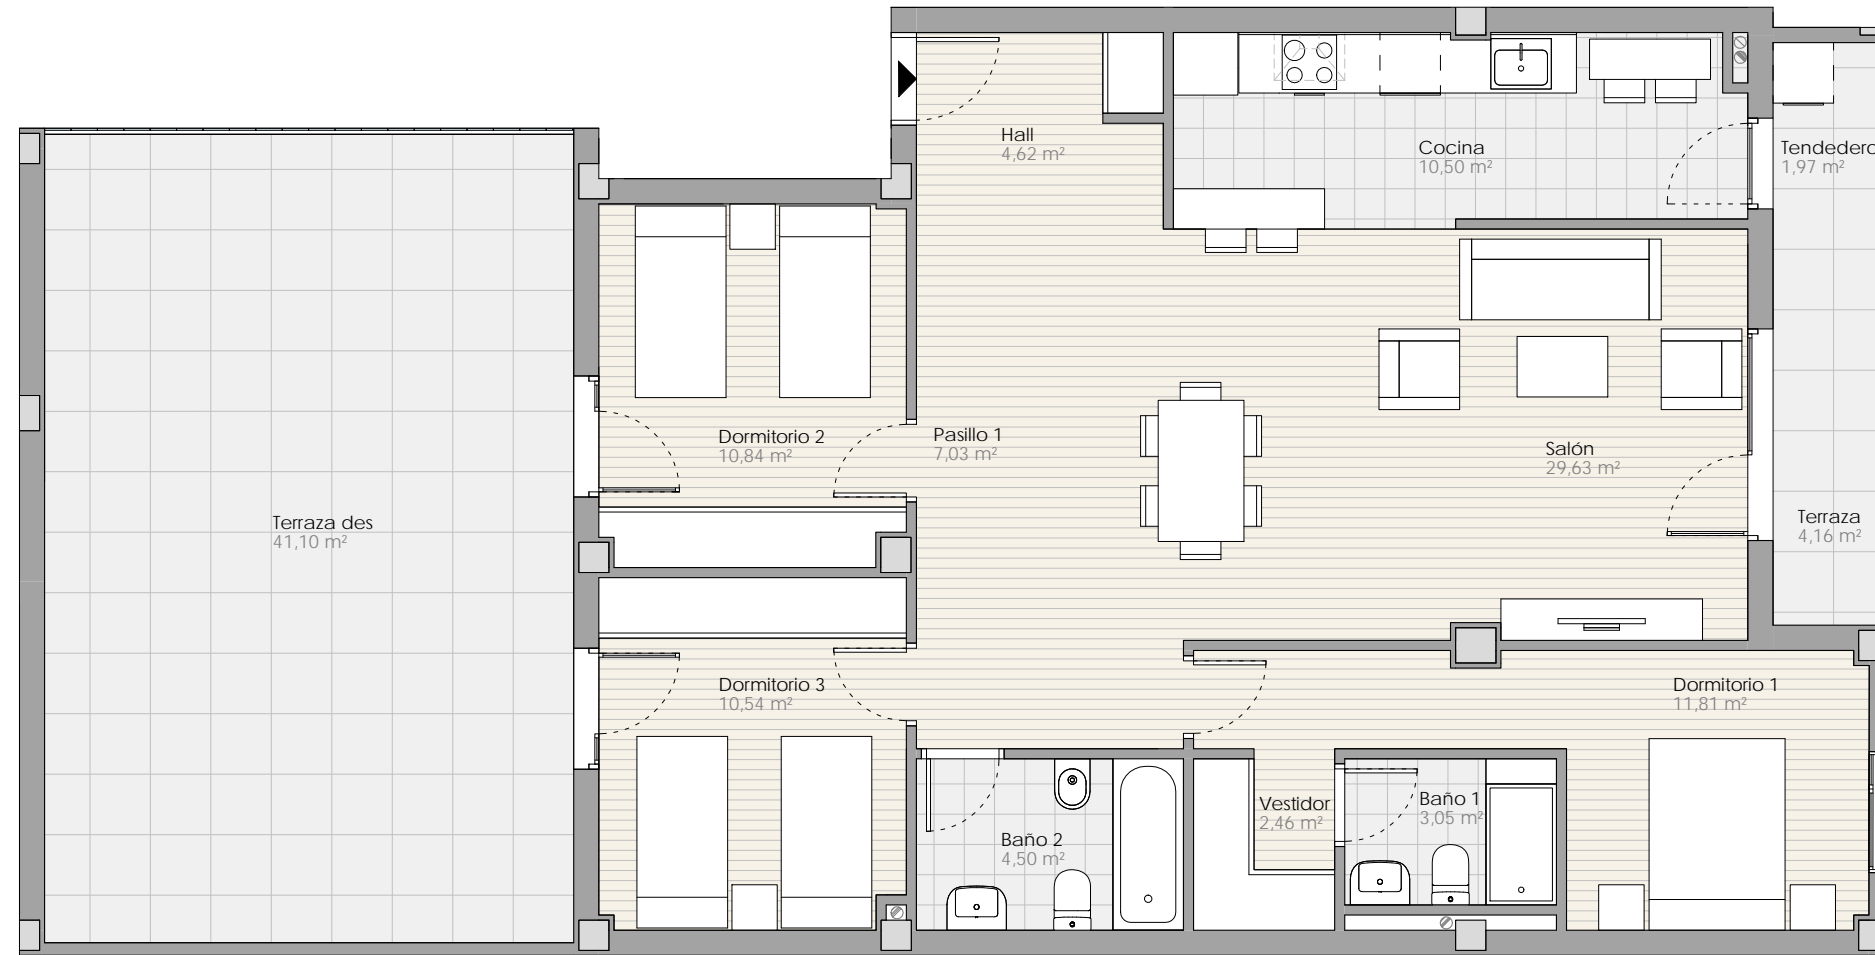

ESCALA GRÁFICA

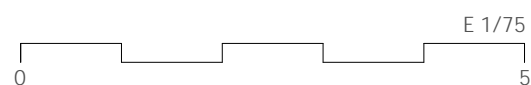

## VIVIENDA 3 DORMITORIOS


PORTAL 1 - PLANTA Baja - PUERTA 2

Quabit  
PAIPORTA



### Cuadro de superficies

|                                      |                       |
|--------------------------------------|-----------------------|
| Superficie Útil                      | 95,94 m <sup>2</sup>  |
| Superficie Construida interior       | 115,97 m <sup>2</sup> |
| Superficie Construida con pp comunes | 128,78 m <sup>2</sup> |
| Superficie de Terraza cubierta       | 4,16 m <sup>2</sup>   |
| Superficie de Terraza descubierta    | 41,10 m <sup>2</sup>  |

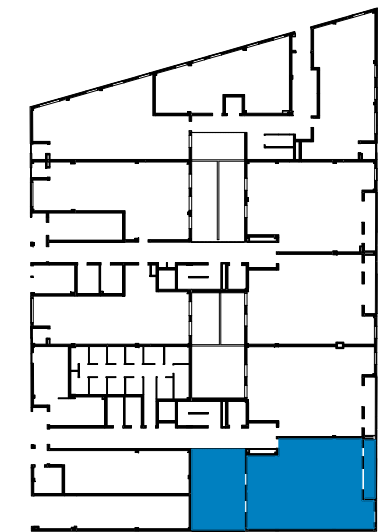

PLANTA BAJA

Quabit  
Inmobiliaria