


Planos confeccionados conforme a un anteproyecto básico inicial. Podrían sufrir modificaciones por motivos técnicos o jurídicos hasta la obtención de la licencia de obras. Todo el mobiliario que se muestra, incluido el mobiliario de cocina, aparece sólo a efectos orientativos y decorativos. Toda la información relativa al RD 515/89 se encuentra a disposición del cliente en las oficinas centrales de QUABIT INMOBILIARIA, S.A. C/ Poeta Joan Maragall, 1 - Planta 16. 28020 Madrid y en las oficinas de venta de la promoción.

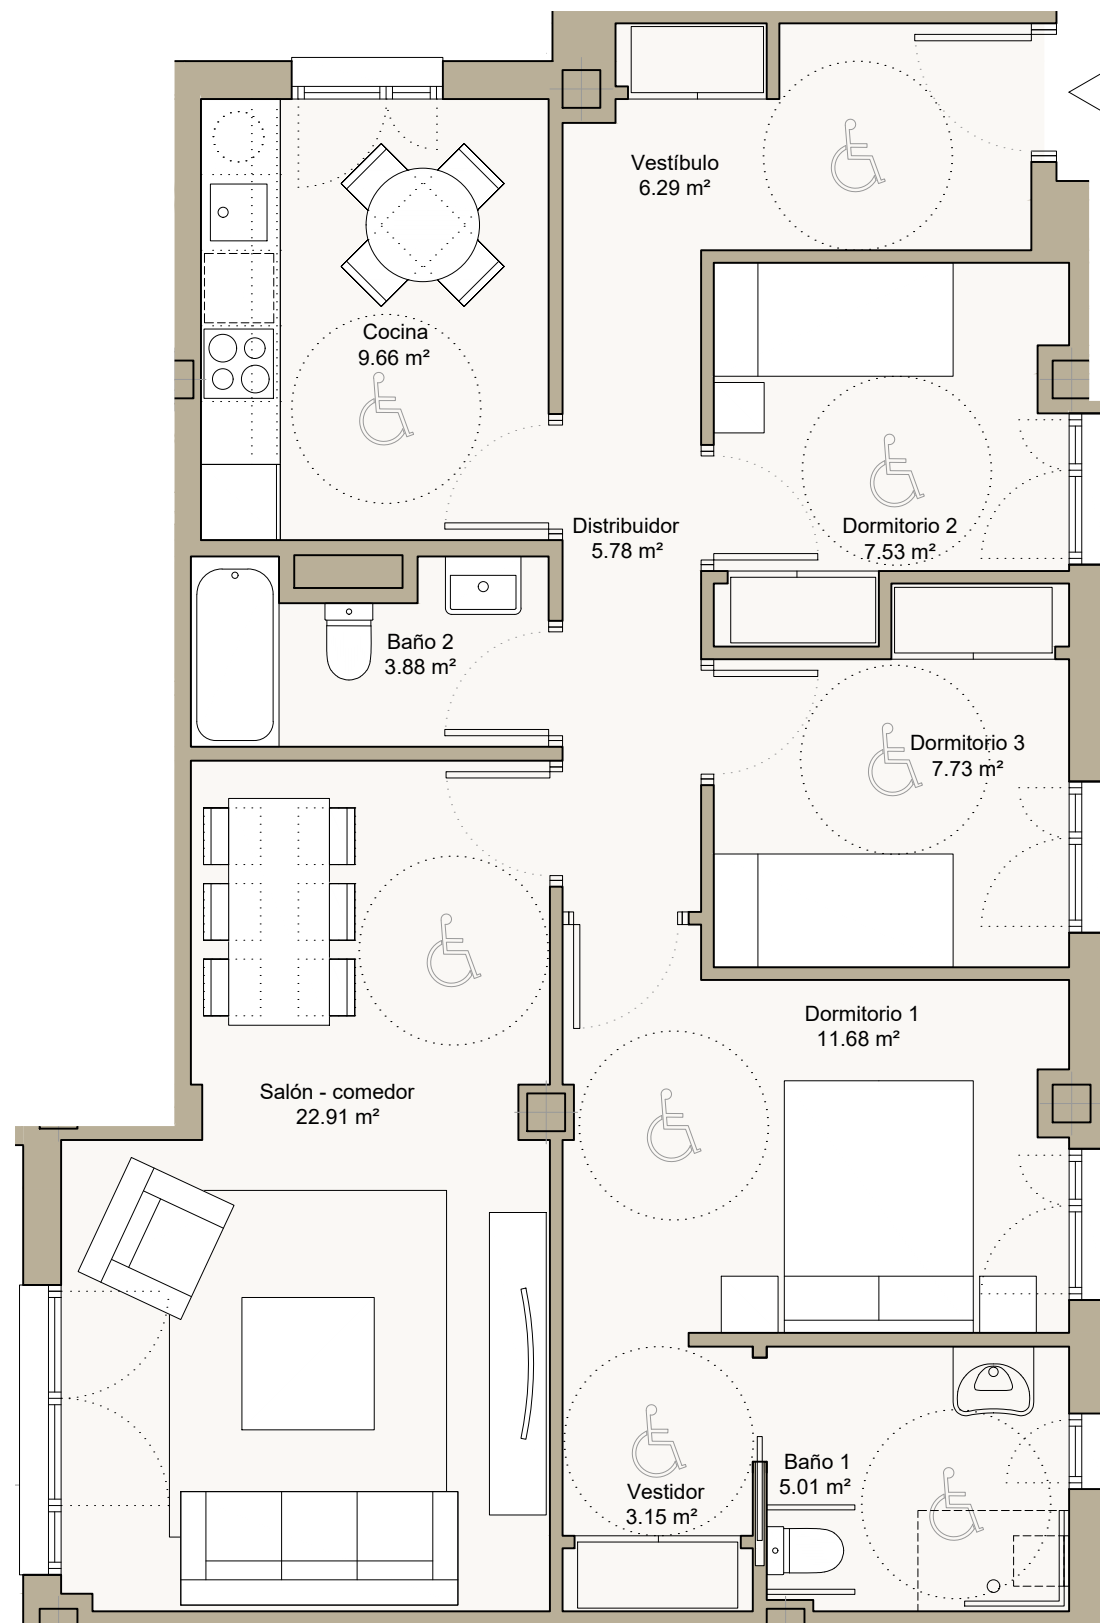

15
10
5
0

Quabit
VELILLA



VIVIENDA VT 30m

PORTAL ESCALERA PLANTA LETRA


B 2 1ª A

Cuadro de superficies

Sup. Útil Interior	83,62 m ²
Sup. Const. Interior	97,41 m ²
Sup. Const. con Comunes	108,64 m ²

30/01/2020 12:40:00

Plano de situación

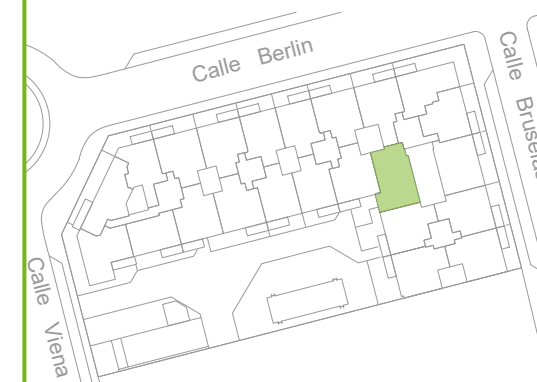

Quabit
Inmobiliaria