


Planos confeccionados conforme a un anteproyecto básico inicial. Podrían sufrir modificaciones por motivos técnicos o jurídicos hasta la obtención de la licencia de obras. Todo el mobiliario que se muestra, incluido el mobiliario de cocina, aparece sólo a efectos orientativos y decorativos. Toda la información relativa al RD 515/89 se encuentra a disposición del cliente en las oficinas centrales de QUABIT INMOBILIARIA, S.A. C/ Poeta Joan Maragall, 1 - Planta 16. 28020 Madrid y en las oficinas de venta de la promoción.

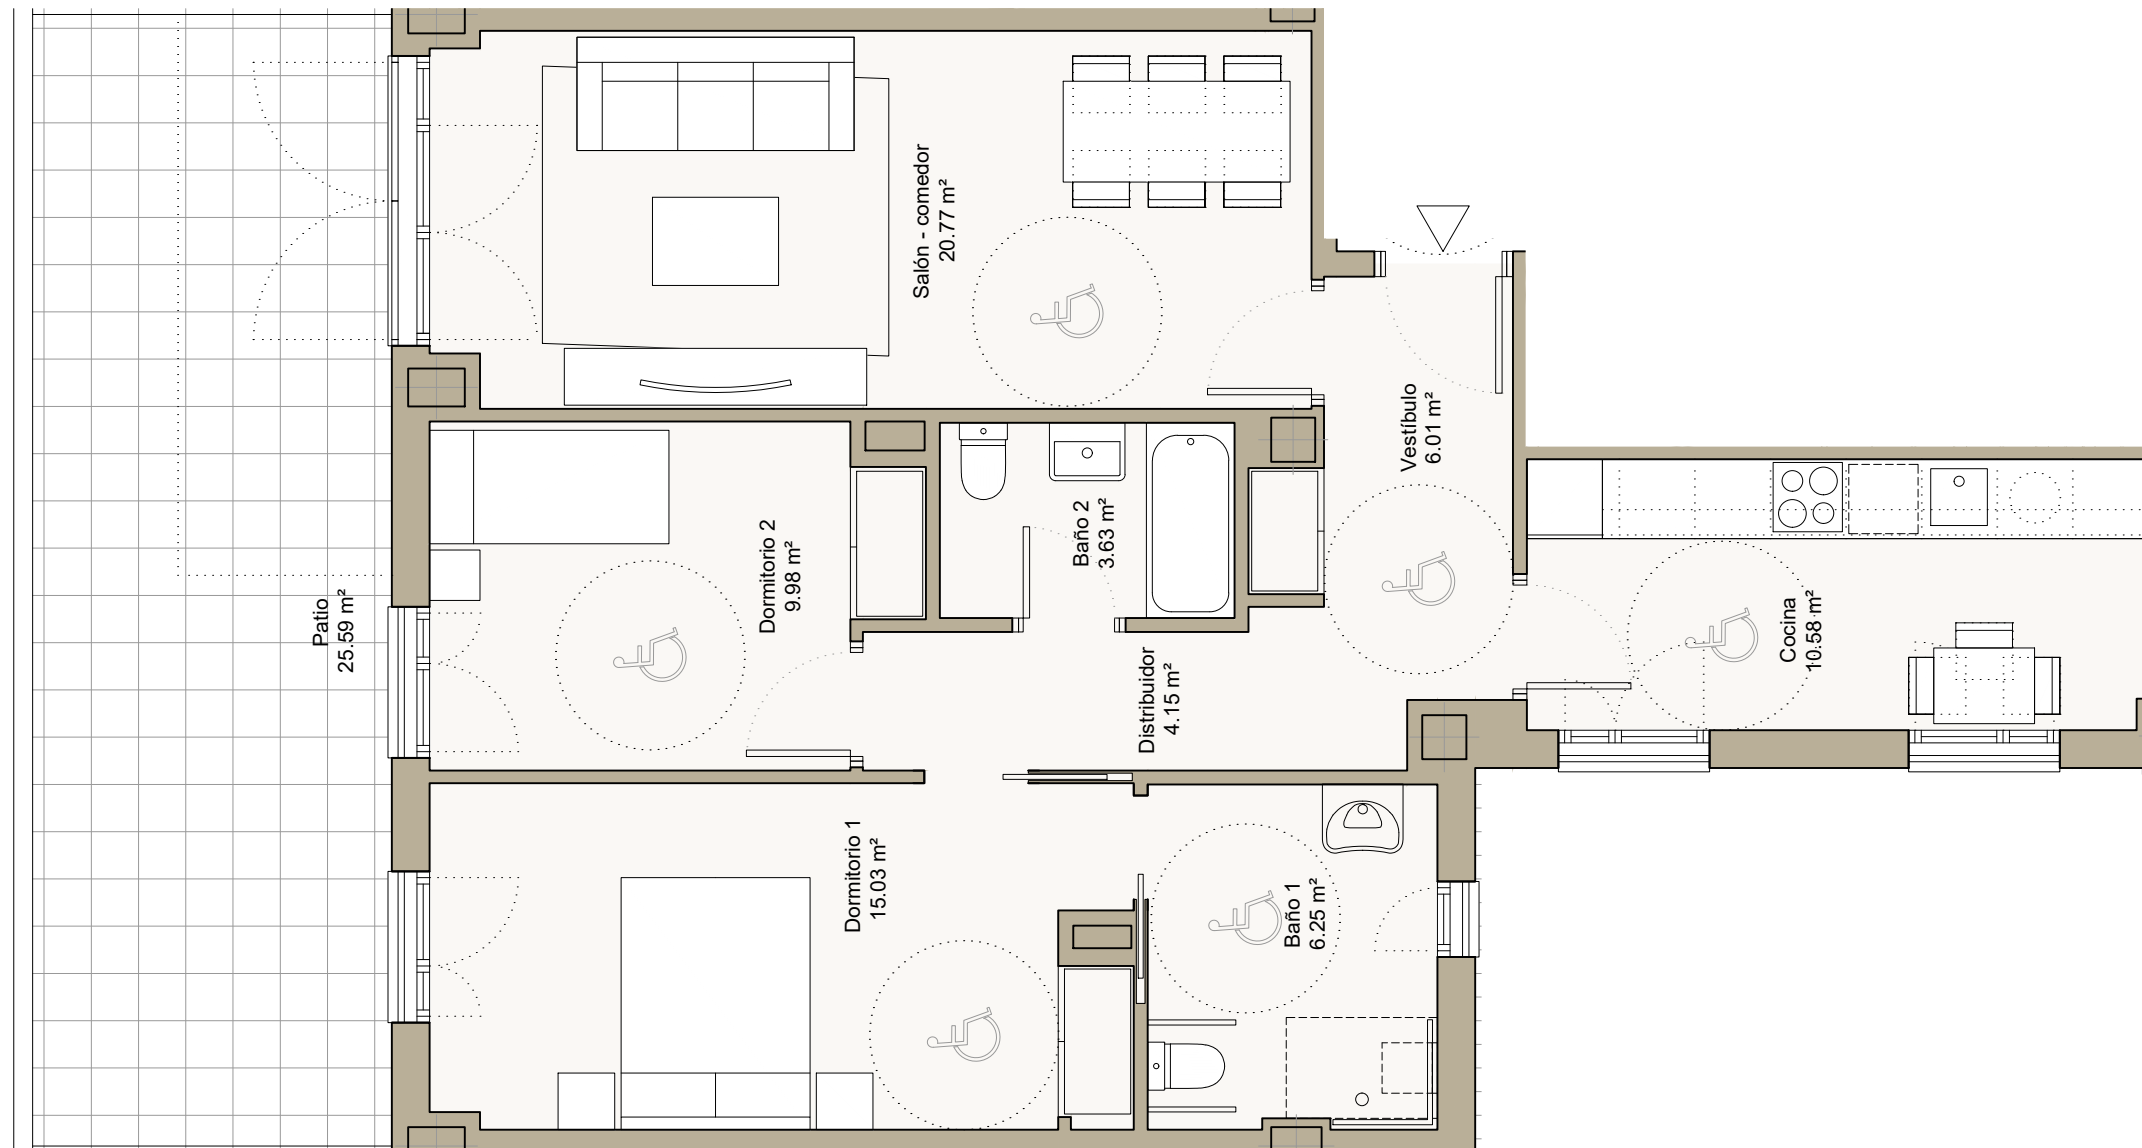

VIVIENDA VT 12m

PORTAL	ESCALERA	PLANTA	LETRA
B	2	baja	A

Cuadro de superficies

Sup. Útil Interior	76,40 m ²
Sup. Útil Exterior	25,59 m ²
Sup. Const. Interior	89,31 m ²
Sup. Const. con Comunes	109,57 m ²

30/01/2020 13:30:11

