


Este documento (tanto su parte gráfica como los datos referidos a superficies) tiene carácter meramente orientativo, sin perjuicio de la información más exacta contenida en la documentación técnica del edificio. Todo el mobiliario que se muestra en este plano, incluido el de la cocina, se ha incluido a efectos meramente orientativos y decorativos.

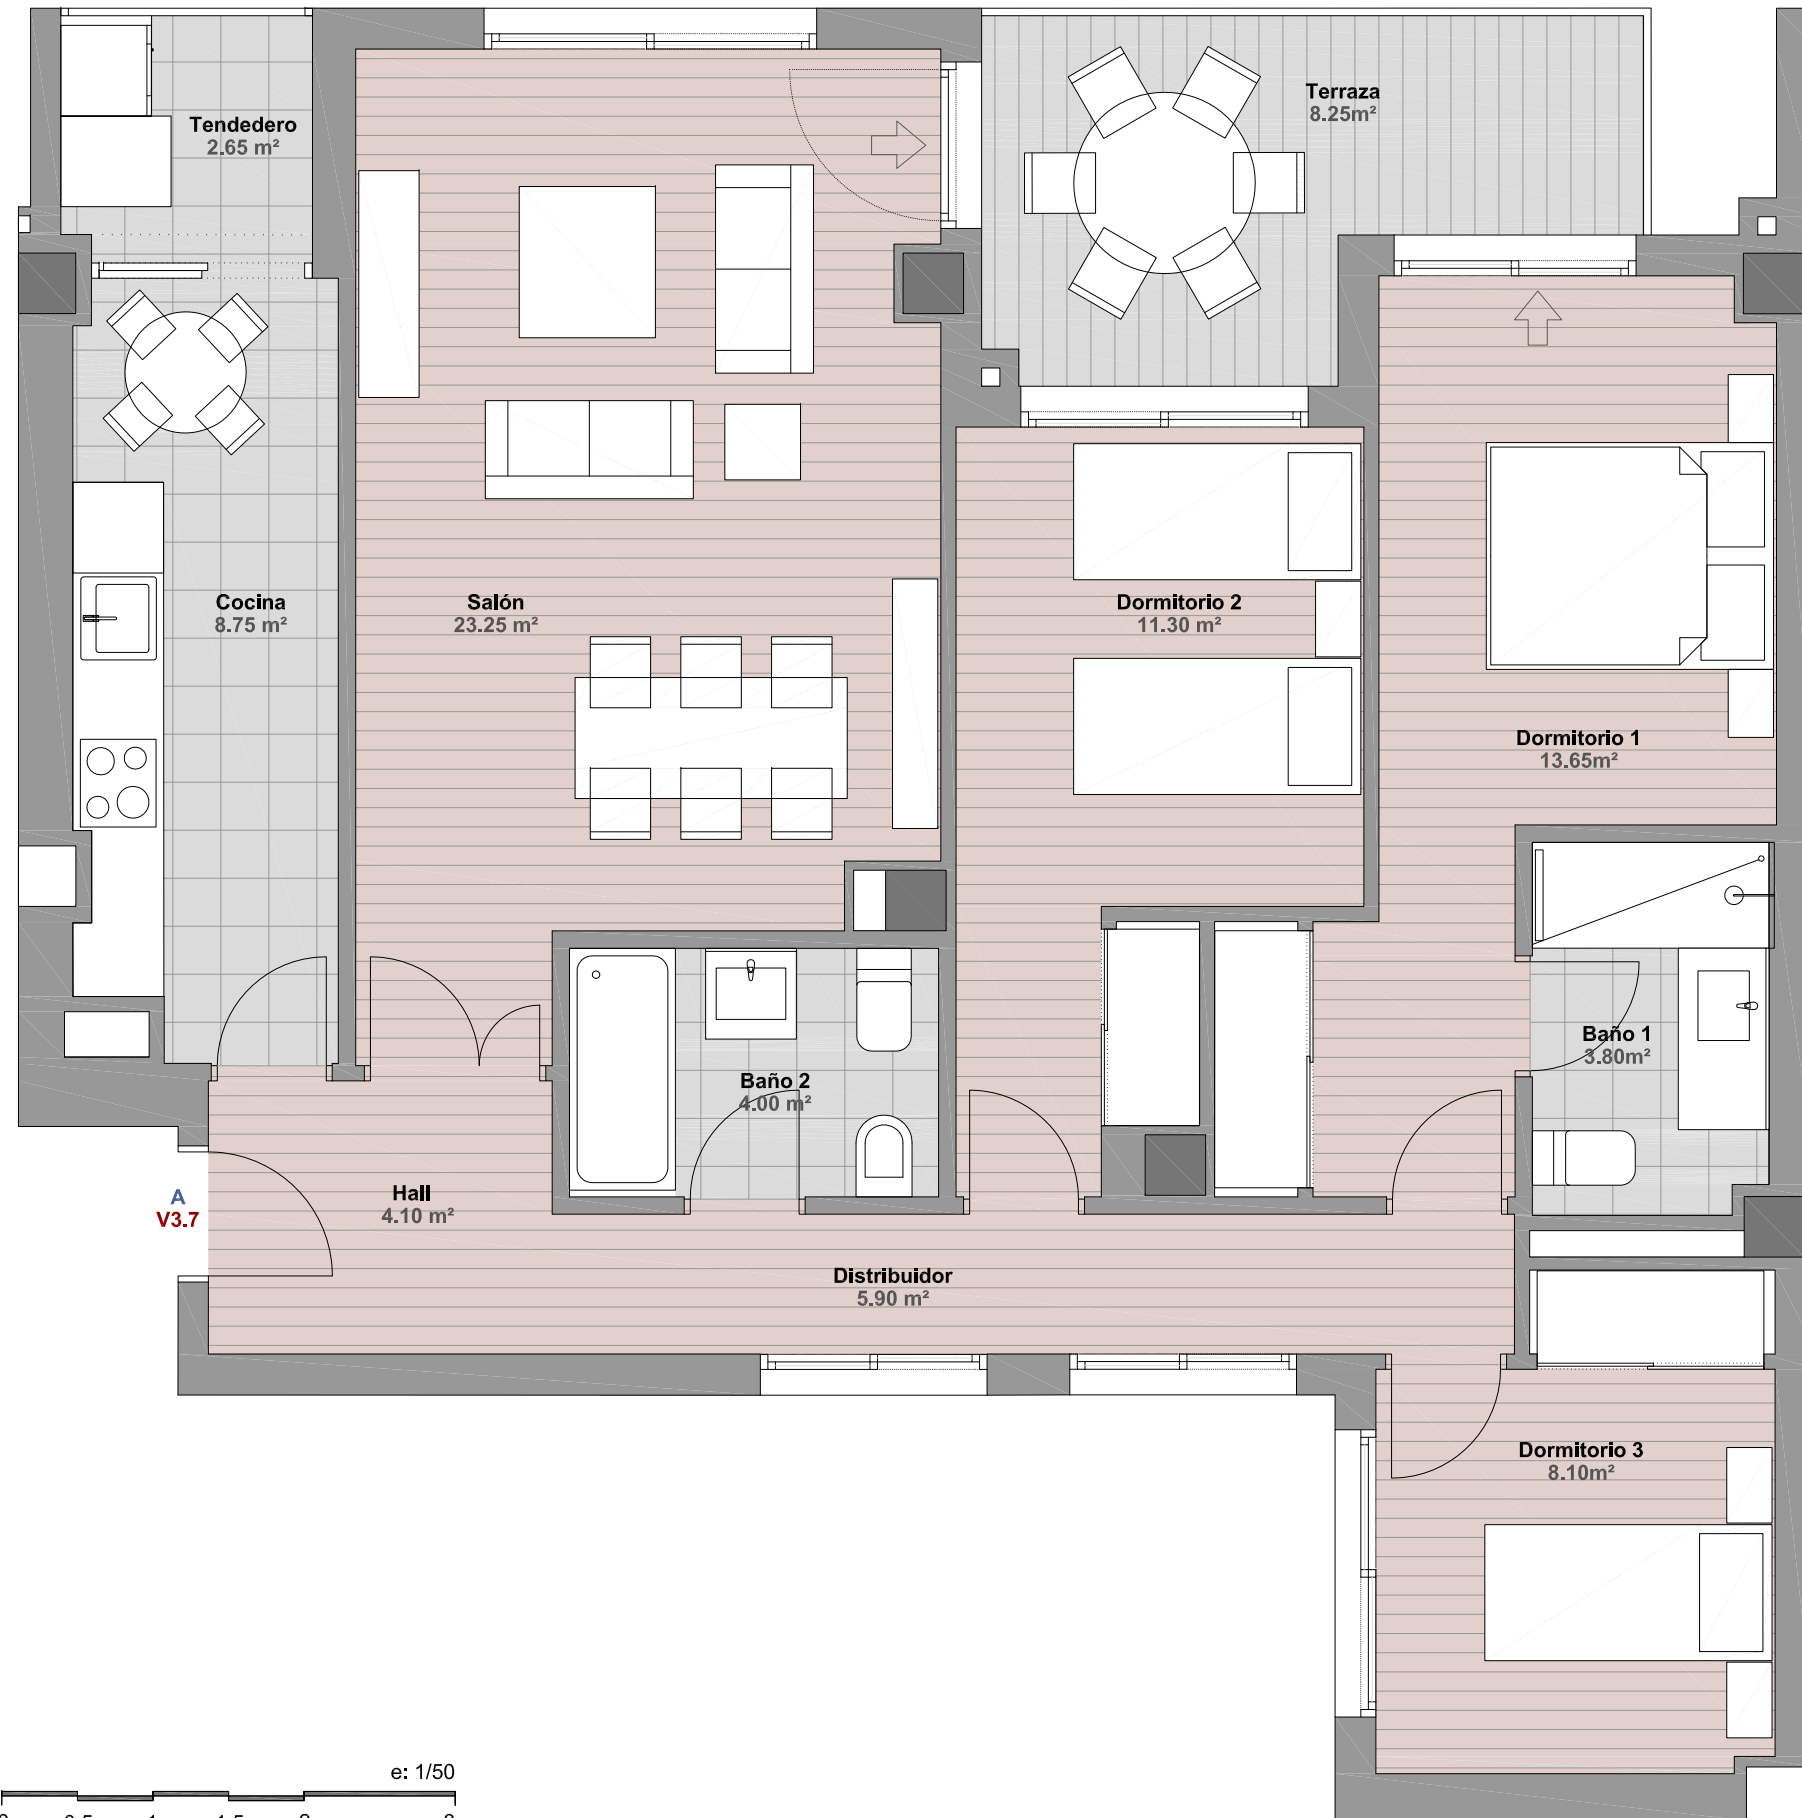

## VIVIENDA TIPO

PORTAL 2

PLANTA 5ª

PUERTA A

3 dormitorios




Los Pedregales  
Fase 2 • Quabit



### Cuadro de superficies

SUPERFICIE ÚTIL interior:	85 m <sup>2</sup>
SUPERFICIE ÚTIL exterior:	8 m <sup>2</sup>
SUPERFICIE CONSTRUIDA	109 m <sup>2</sup>
Interior con zonas comunes:	
SUPERFICIE CONSTRUIDA B.O.J.A.	112 m <sup>2</sup>
(Incluye construida interior, de terrazas y zona común proporcional)	

Las superficies indicadas están calculadas conforme al Decreto 218/2005 de información al consumidor en la compraventa y arrendamiento de viviendas.

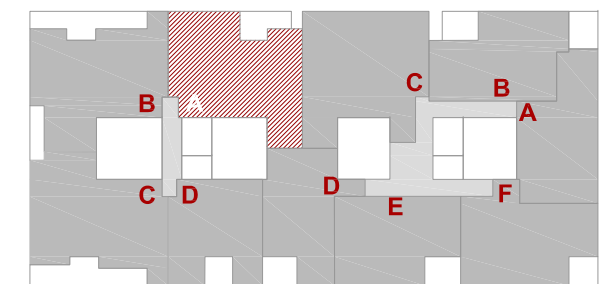

Planta 5ª



**Quabit**  
Inmobiliaria