



Este documento (tanto su parte gráfica como los datos referidos a superficies) tiene carácter meramente orientativo, sin perjuicio de la información más exacta contenida en la documentación técnica del edificio. Todo el mobiliario que se muestra en este plano, incluido el de la cocina, se ha incluido a efectos meramente orientativos y decorativos.

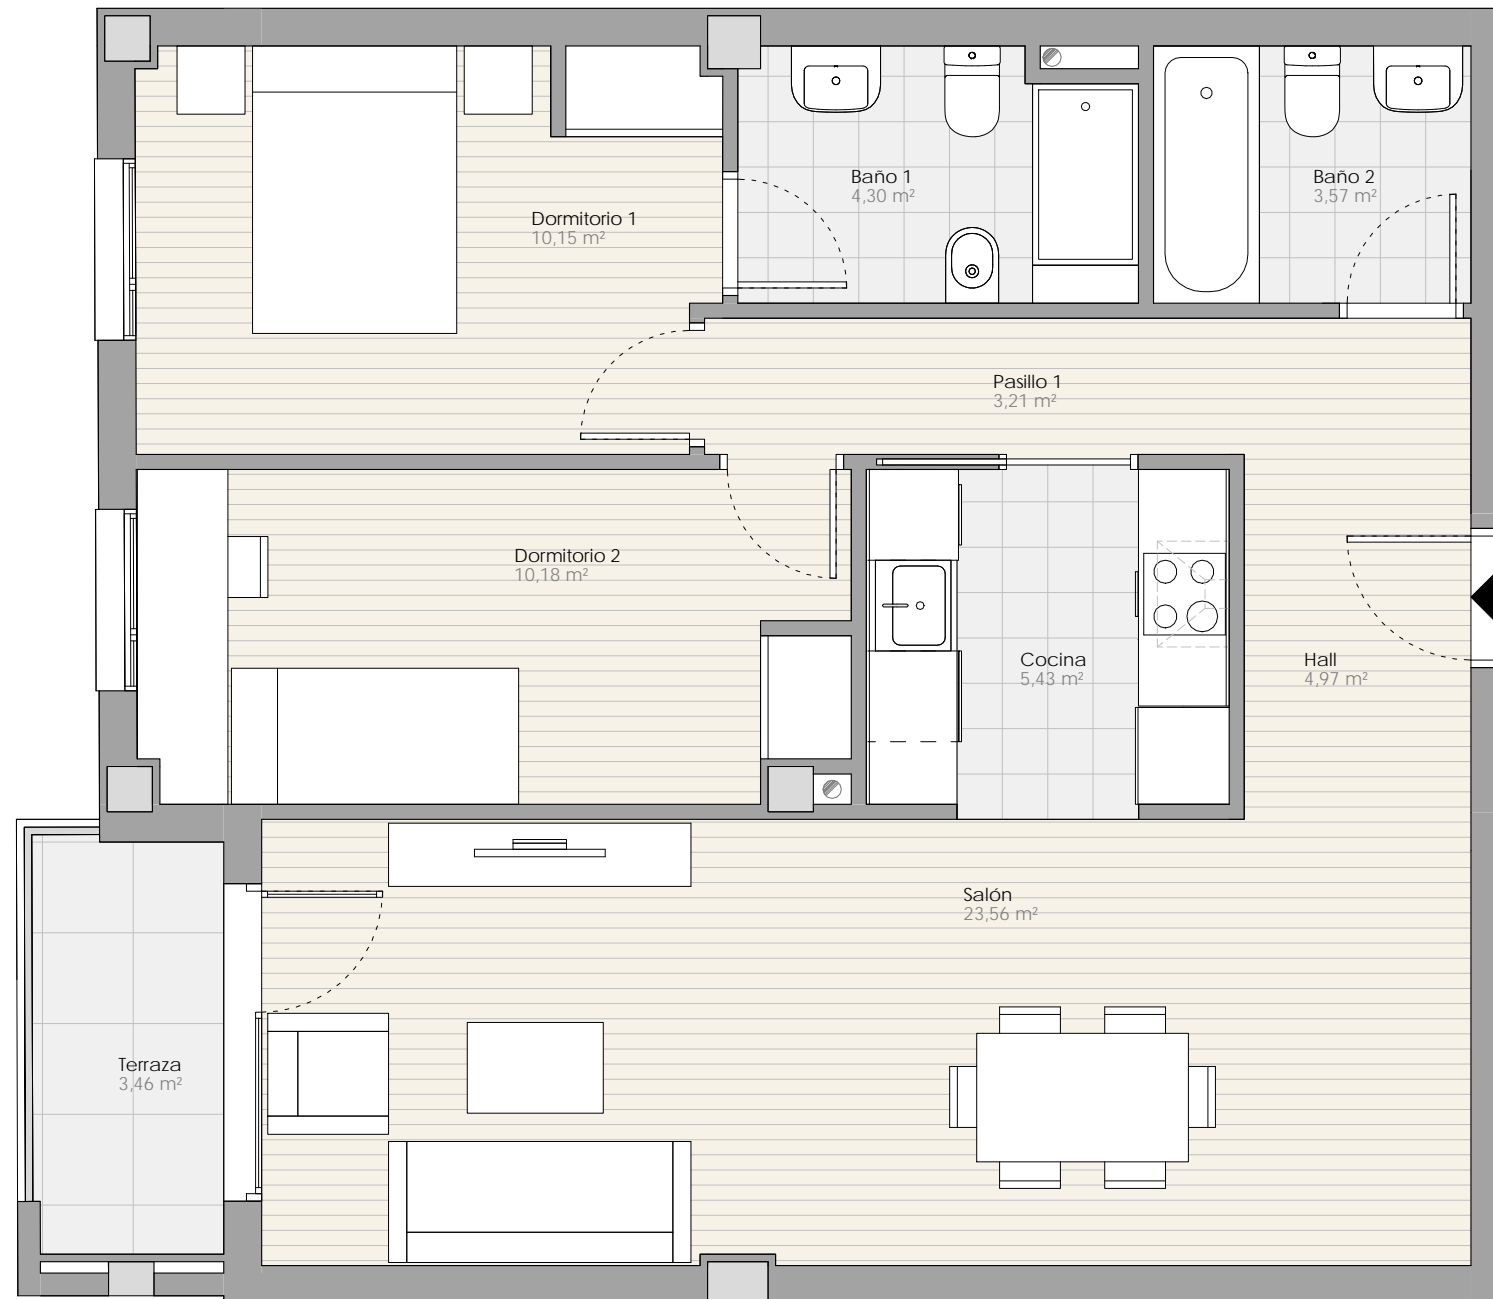

ESCALA GRÁFICA

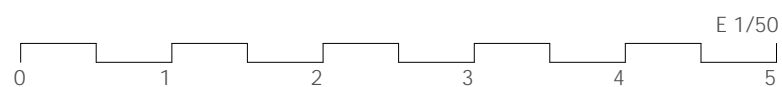

VIVIENDA 2 DORMITORIOS


PORTAL 1 - PLANTA 1ª/2ª/3ª - PUERTA 2

Quabit
PAIPORTA



Cuadro de superficies

Superficie Útil	65,37 m ²
Superficie Construida interior	77,44 m ²
Superficie Construida con pp comunes	86,00 m ²
Superficie de Terraza cubierta	3,46 m ²

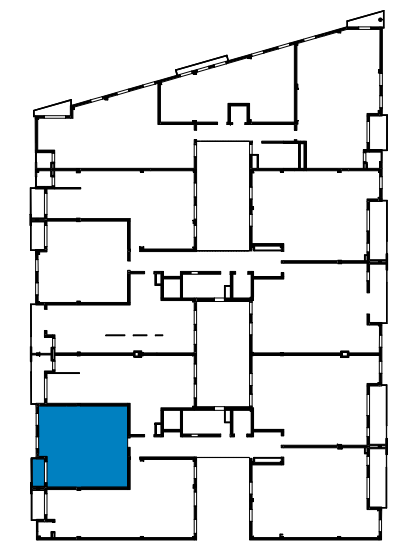

PLANTA 1, 2, 3

Quabit
Inmobiliaria