


Este documento (tanto su parte gráfica como los datos referidos a superficies) tiene carácter meramente orientativo, sin perjuicio de la información más exacta contenida en la documentación técnica del edificio. Todo el mobiliario que se muestra en este plano, incluido el de la cocina, se ha incluido a efectos meramente orientativos y decorativos.

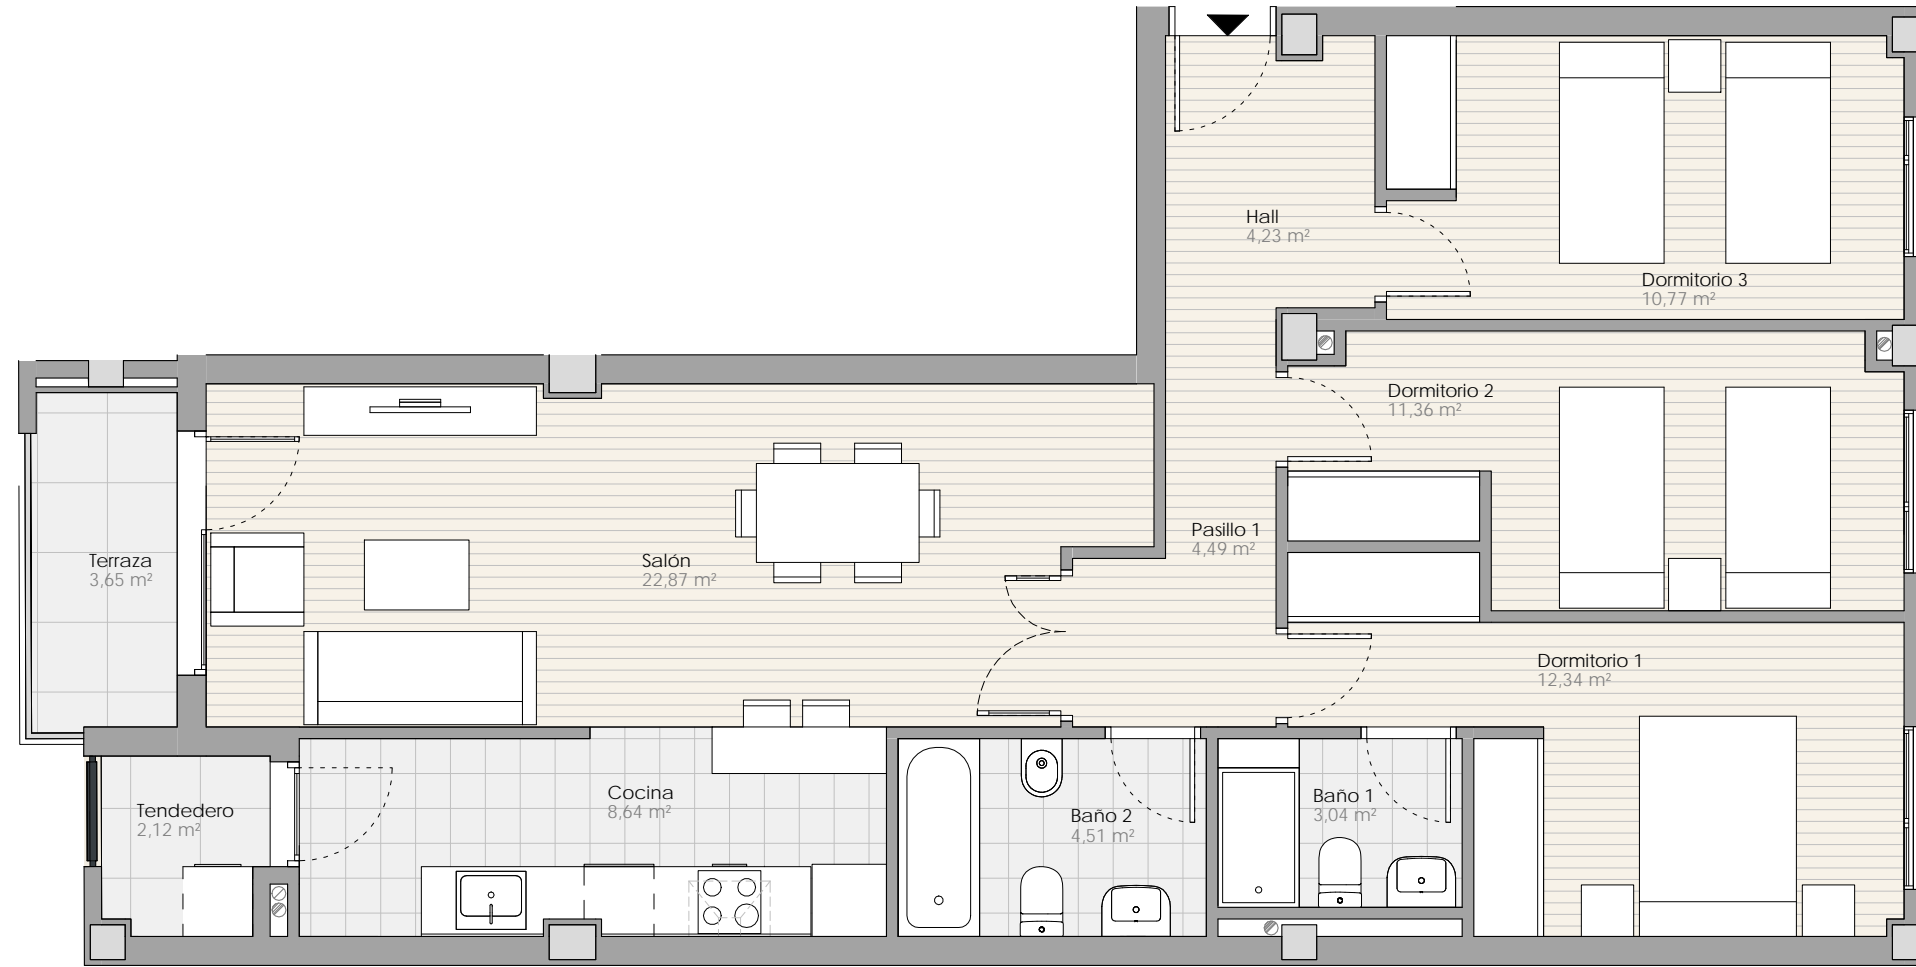

ESCALA GRÁFICA



## VIVIENDA 3 DORMITORIOS


PORTAL 1 - PLANTA 1ª/2ª/3ª - PUERTA 1

Quabit  
PAIPORTA



### Cuadro de superficies

Superficie Útil	84,11 m <sup>2</sup>
Superficie Construida interior	102,54 m <sup>2</sup>
Superficie Construida con pp comunes	113,87 m <sup>2</sup>
Superficie de Terraza cubierta	3,65 m <sup>2</sup>

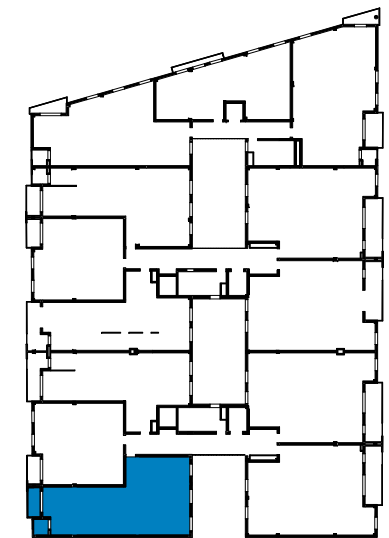

PLANTA 1, 2, 3

Quabit  
Inmobiliaria