


Este documento (tanto su parte gráfica como los datos referidos a superficies) tiene carácter meramente orientativo, sin perjuicio de la información más exacta contenida en la documentación técnica del edificio.
 Todo el mobiliario que se muestra en este plano, incluido el de la cocina, se ha incluido a efectos meramente orientativos y decorativos.

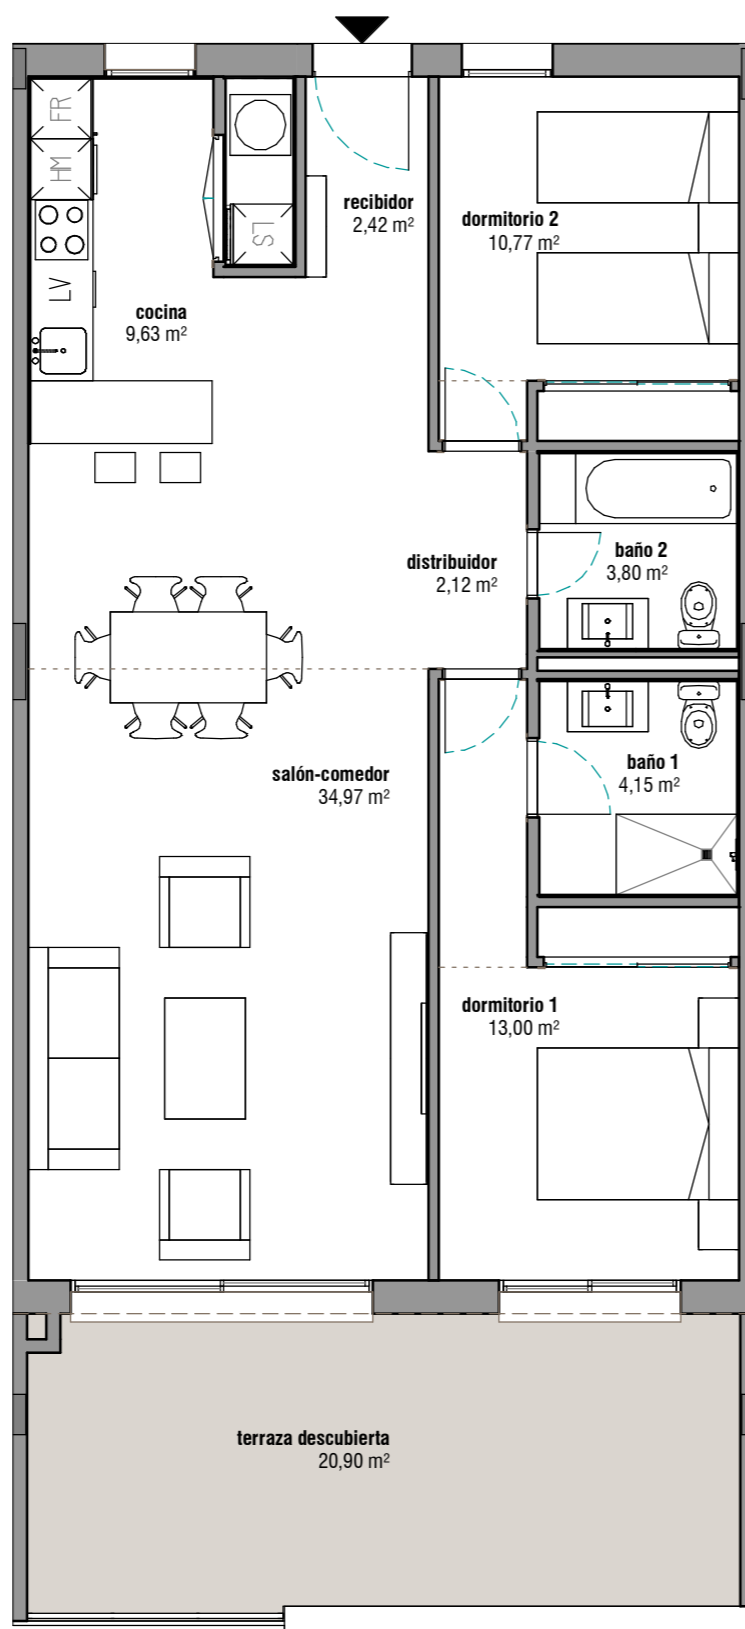

Escala gráfica




VIVIENDA V-424
 BLOQUE 4 PLANTA 2 PRIMERA PUERTA 4
 DORMITORIOS 2

Quabit

AUDITORIUM


Estepona

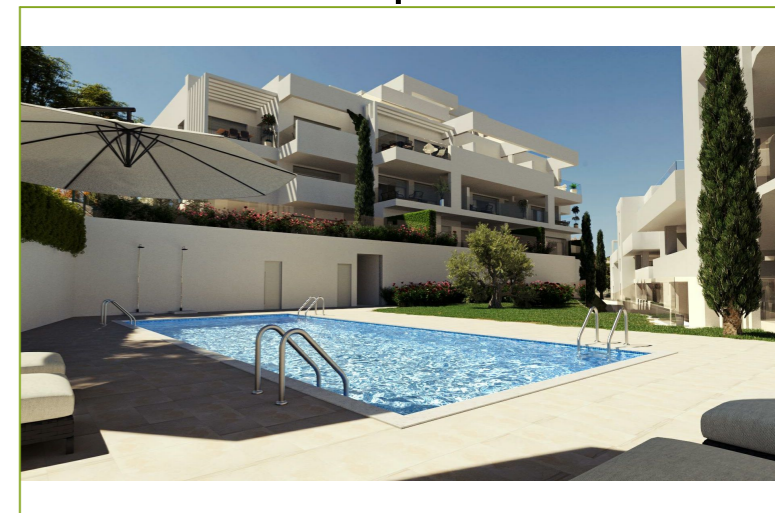

Cuadro de superficies

SUPERFICIE ÚTIL interior:	80,86 m ²
SUPERFICIE ÚTIL exterior:	20,90 m ²
SUPERFICIE CONSTRUIDA: Interior con zonas comunes	113,77 m ²
SUPERFICIE CONSTRUIDA BOJA: Incluye construida interior, de terrazas y zona común proporcional	123,73 m ²

Las superficies indicadas están calculadas conforme al Decreto 218/2005 de información al consumidor en la compraventa y arrendamiento de viviendas.

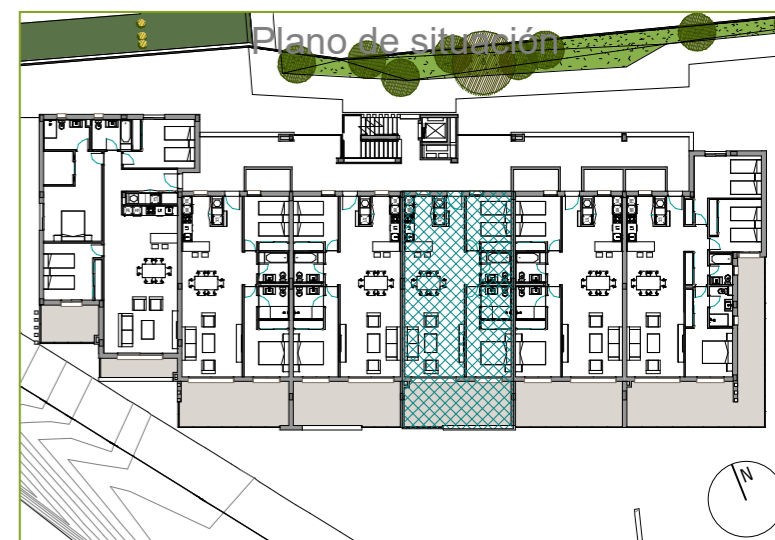

Quabit
 Inmobiliaria

