

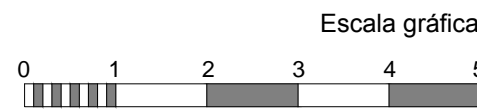


Este documento (tanto su parte gráfica como los datos referidos a superficies) tiene carácter meramente orientativo, sin perjuicio de la información más exacta contenida en la documentación técnica del edificio.
 Todo el mobiliario que se muestra en este plano, incluido el de la cocina, se ha incluido a efectos meramente orientativos y decorativos.

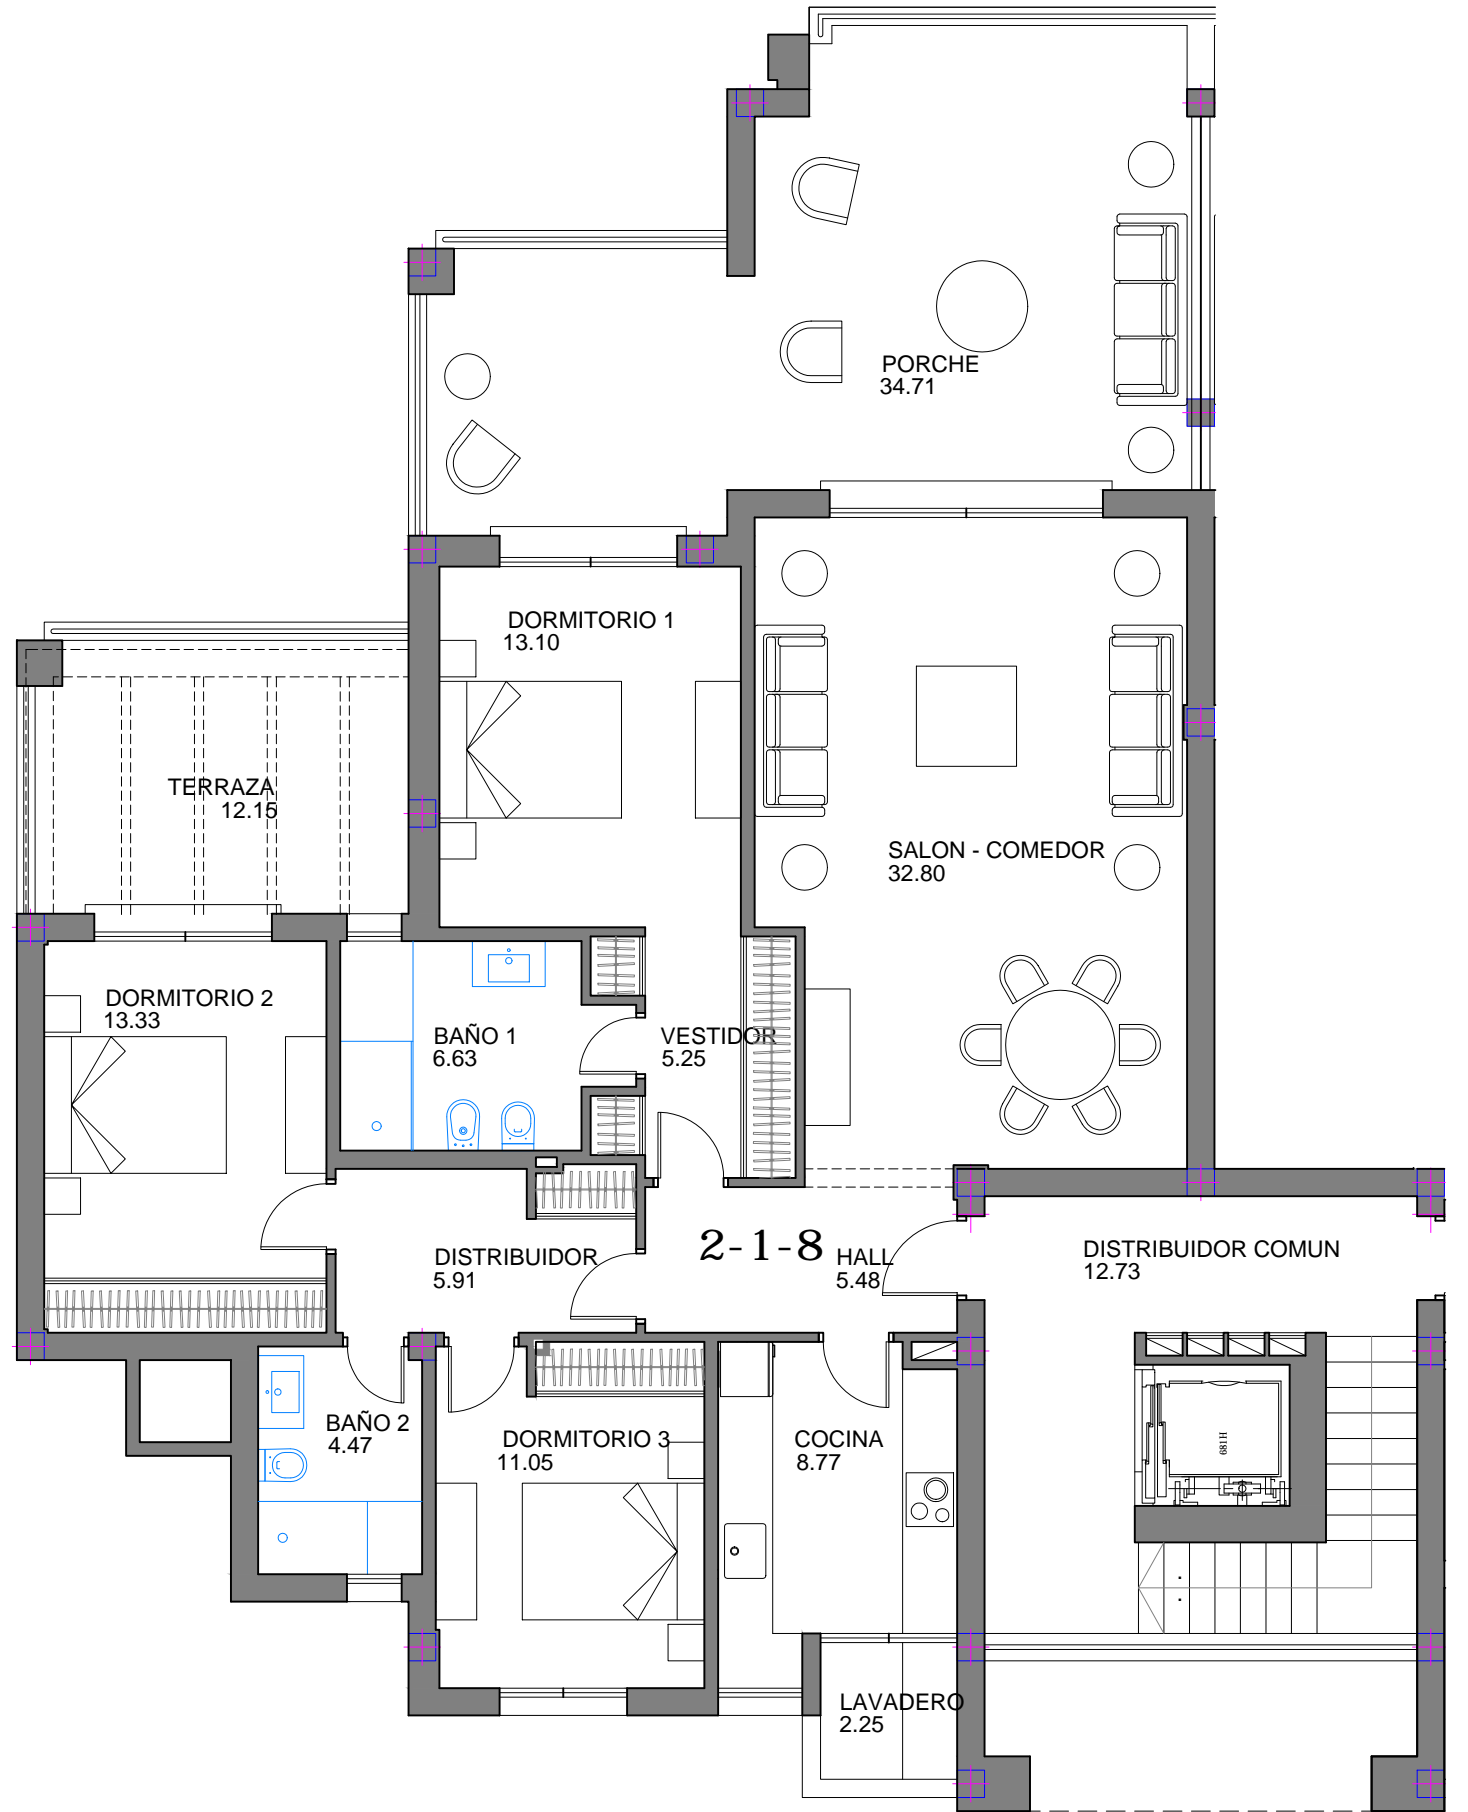

VIVIENDA TIPO A3
 BLOQUE 2 PORTAL 4 PLANTA PRIMERA VIVIENDA B
 Vivienda 3 Dormitorios + 2 Baños

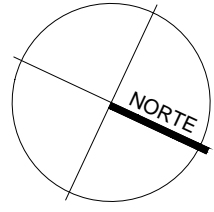

CUADRO DE SUPERFICIES

| | |
|---|--------------------|
| SUPERFICIE ÚTIL Interior | 109 m ² |
| SUPERFICIE ÚTIL Terrazas y Jardines | 46 m ² |
| SUPERFICIE CONSTRUIDA (Con pp zonas comunes) | 149 m ² |
| SUPERFICIE CONSTRUIDA B.O.J.A. | 164 m ² |

Las superficies indicadas están calculadas conforme al Decreto 218/2.005 de información al consumidor en la compraventa y arrendamiento de viviendas.

