



Este documento, tanto su parte gráfica como los datos referidos a superficies, tiene carácter meramente orientativo, sin perjuicio de la información más exacta contenida en el proyecto del edificio. Todo el mobiliario que se muestra en este plano, incluido el de la cocina, se ha representado a efectos exclusivamente decorativos.

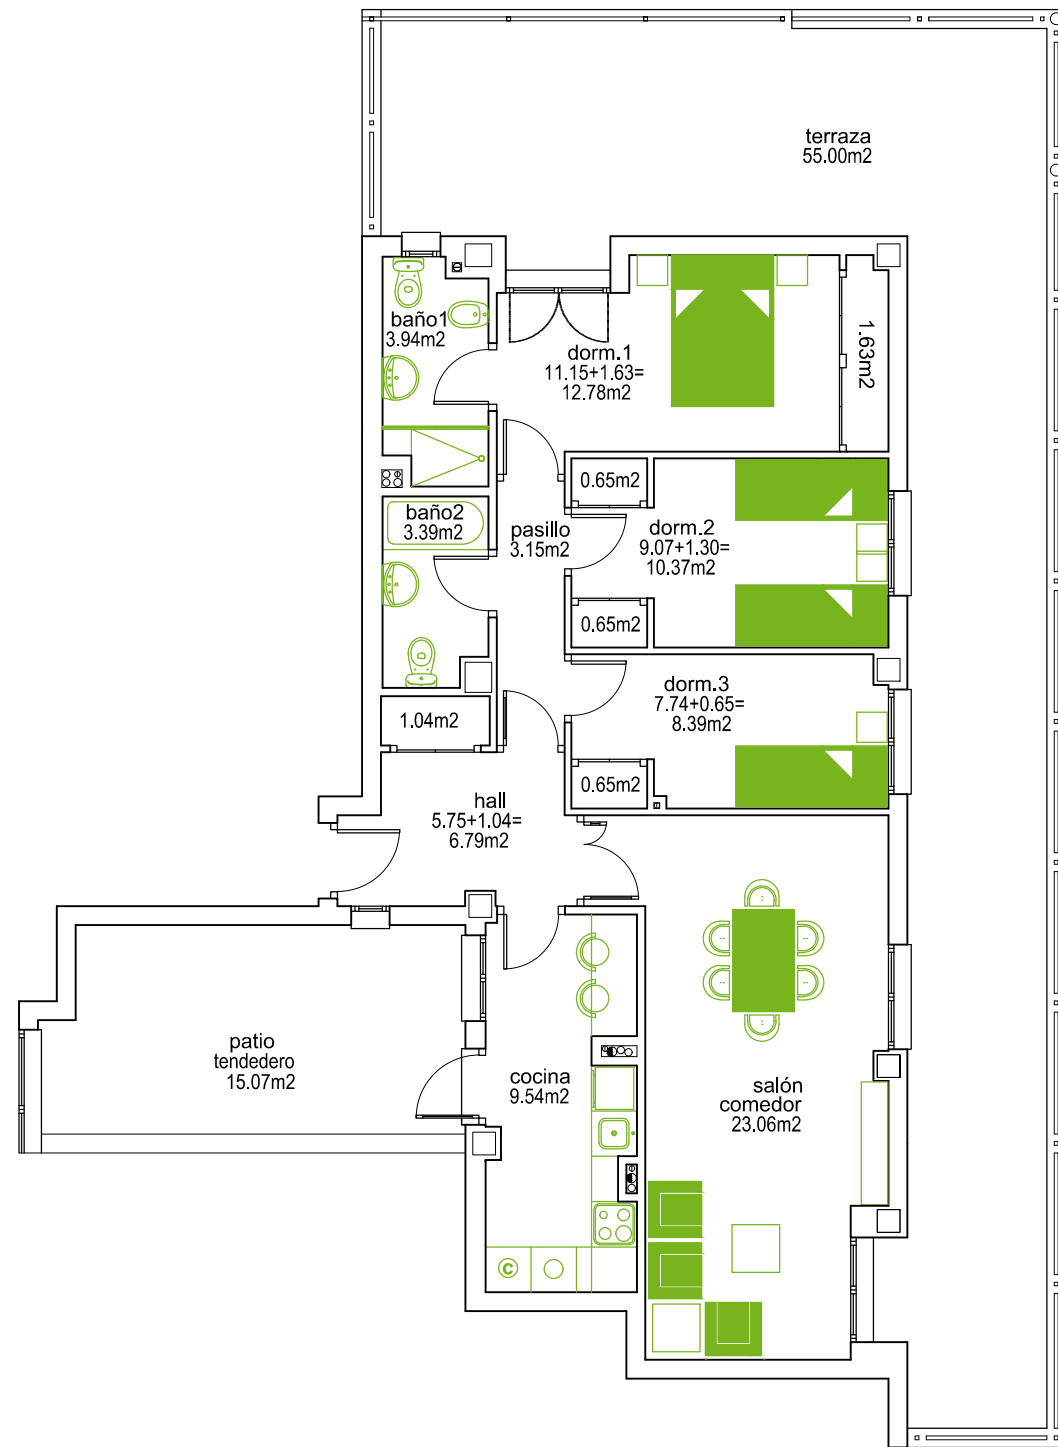

VIVIENDA 6D0
PORTAL 6 LETRA D PLANTA 0

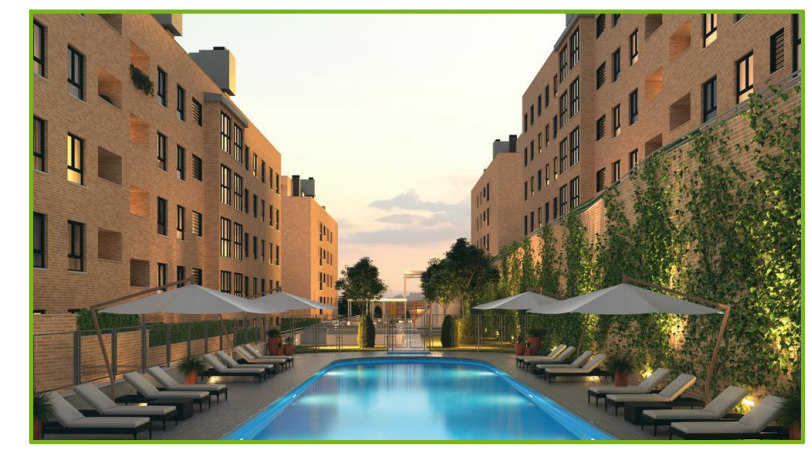

Cuadro de superficies

Superficie útil	89,55 m ²
Superficie de terraza	55,00 m ²
Superficie construida (incluye superficie construida interior, de terrazas, y zona común proporcional)	176,30 m ²

