



VIVIENDA TIPO A
CHALET NÚMERO 2

Quabit
ATRIA


Cuadro de superficies

Superficie Útil Interior:	109.20 m ²
Superficie Útil Bodega:	19.16 m ²
Superficie Exterior:	48.24 m ²
Superficie Construida: (interior, bodega + zccc)	163.48 m ²
Superficie Construida BOJA: (incluye construida interior, de terrazas y zona común proporcional)	179.09 m ²

Plano de situación

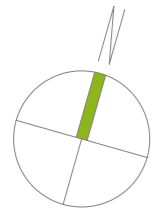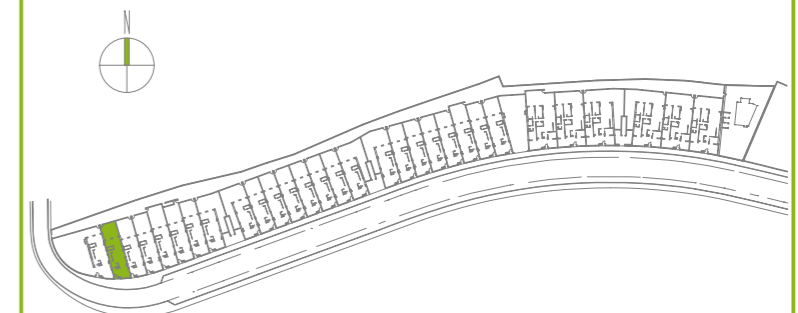


GLOBAL QUABIT CAÑAVERAL TERCERA FASE, S.L.U. , CIF : B 87820486, el Registro Mercantil de Madrid, Tomo 36753 folio: 80, Hoja M-666629

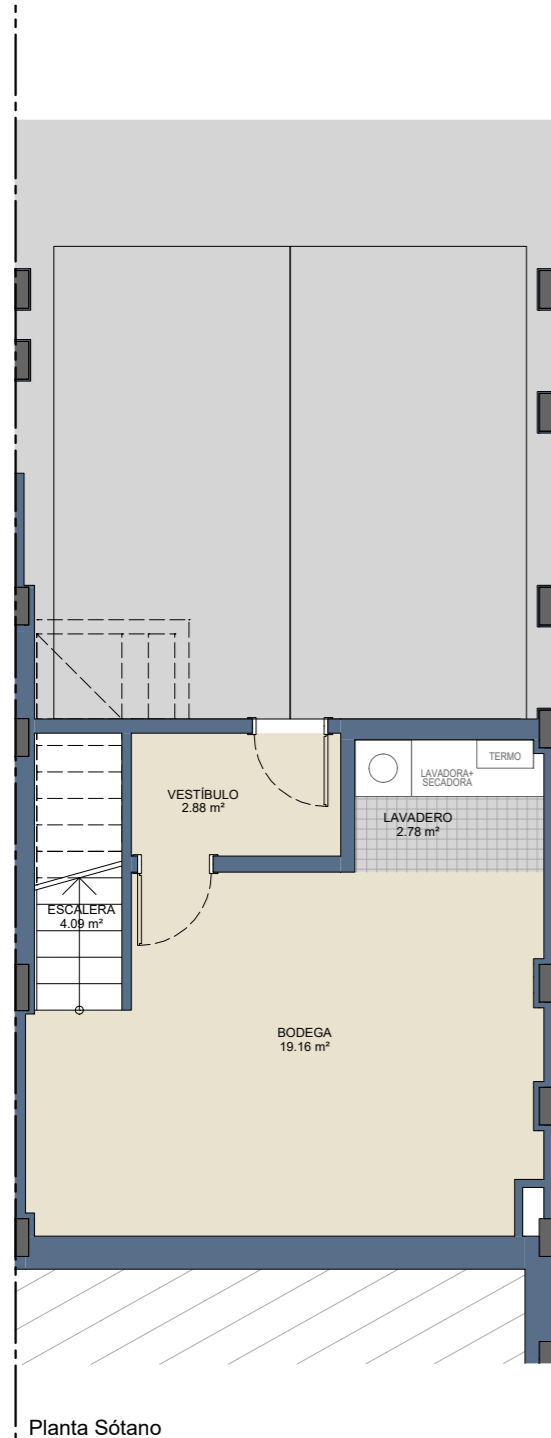


Planta Sótano

Escala gráfica

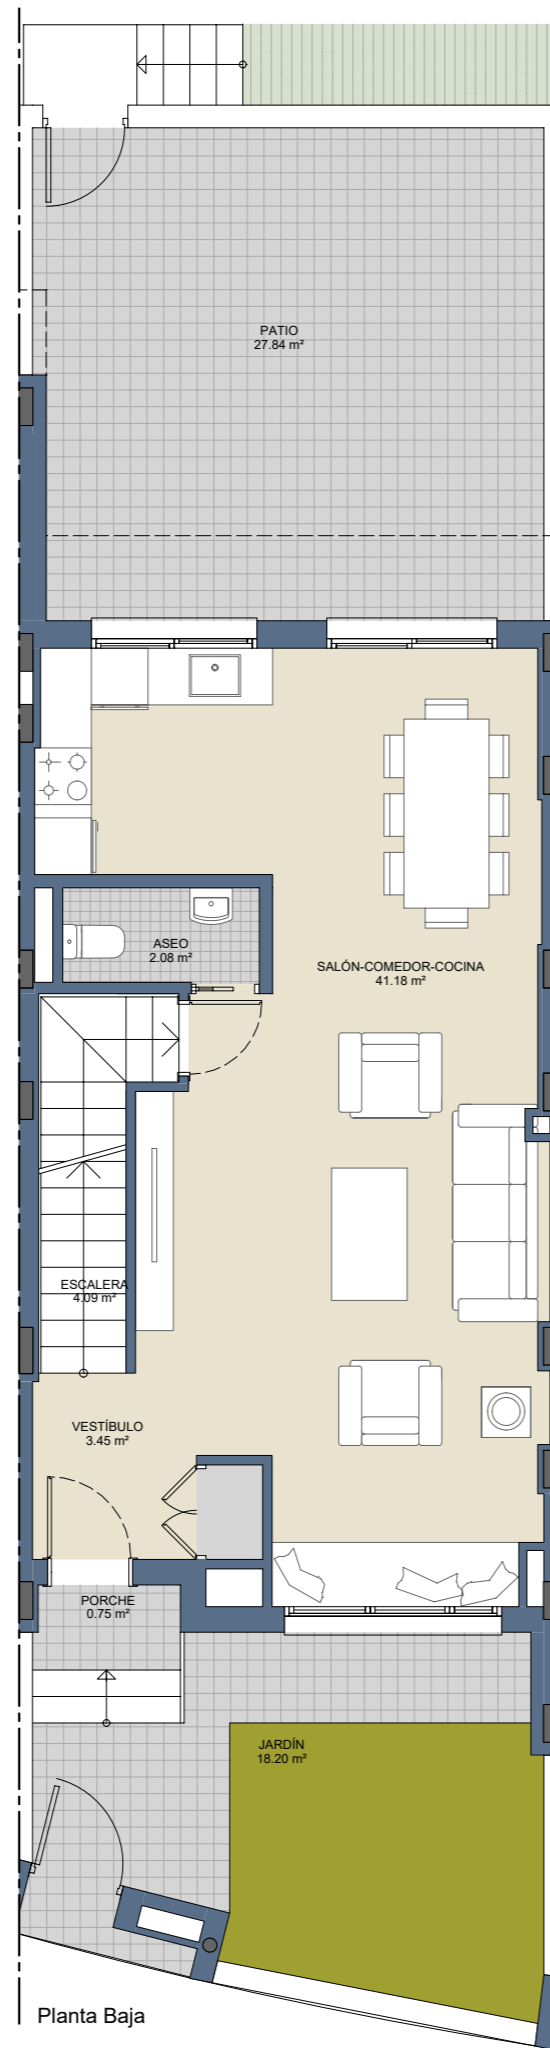

Planta Baja

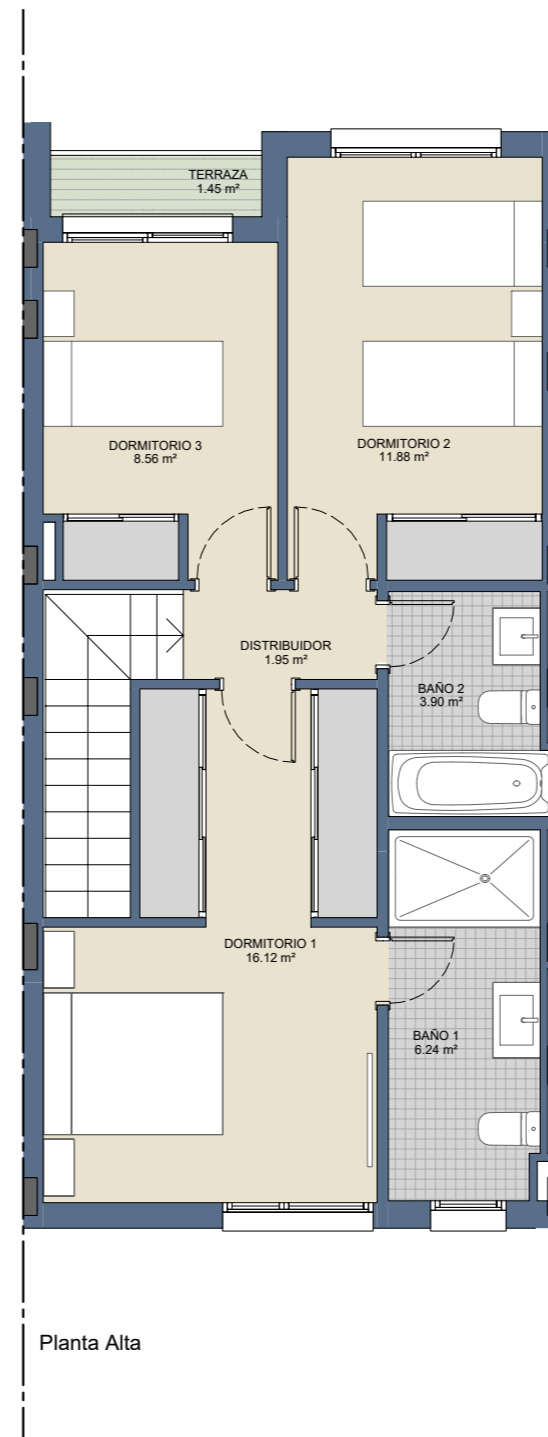

Planta Alta

Planos confeccionados conforme a un anteproyecto básico inicial. Podrían sufrir modificaciones por motivos técnicos o jurídicos hasta la obtención de la licencia de obras. Todo el mobiliario que se muestra, incluido el mobiliario de cocina, aparece sólo a efectos orientativos y decorativos. Toda la información relativa al RD 515/89 se encuentra a disposición del cliente en las oficinas centrales de QUABIT INMOBILIARIA, S.A. C/ Poeta Joan Maragall, 1 - Planta 16. 28020 Madrid y en las oficinas de venta de la promoción.