
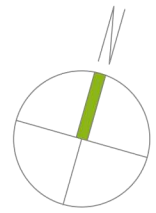


Quabit
ATRIA


Cuadro de superficies

Superficie Útil Interior:	110.02 m ²
Superficie Útil Bodega:	19.18 m ²
Superficie Exterior:	54.08 m ²
Superficie Construida: (interior, bodega + zccc)	161.64 m ²
Superficie Construida BOJA: (incluye construida interior, de terrazas y zona común proporcional)	177.08 m ²


Plano de situación

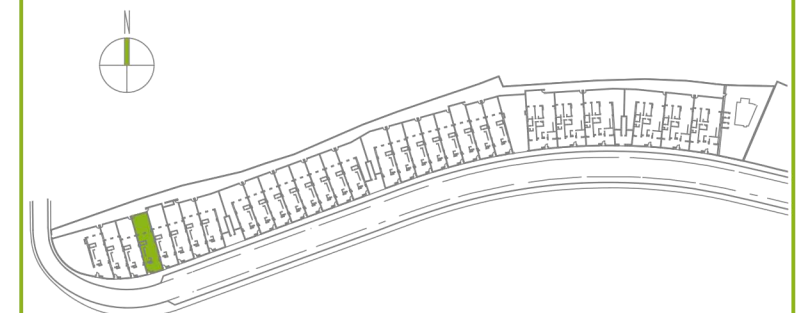


GLOBAL QUABIT CAÑAVERAL TERCERA FASE, S.L.U. , CIF : B 87820486, el Registro Mercantil de Madrid Tomo 36753 folio: 80, Hoja M-666529

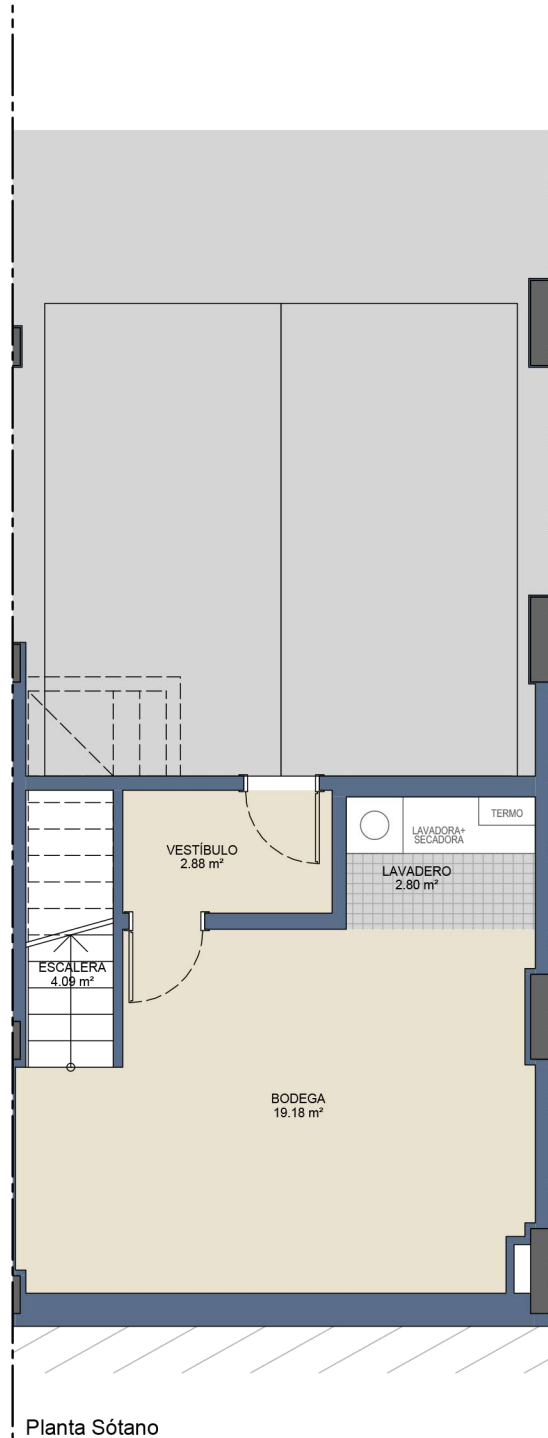

Planta Sótano

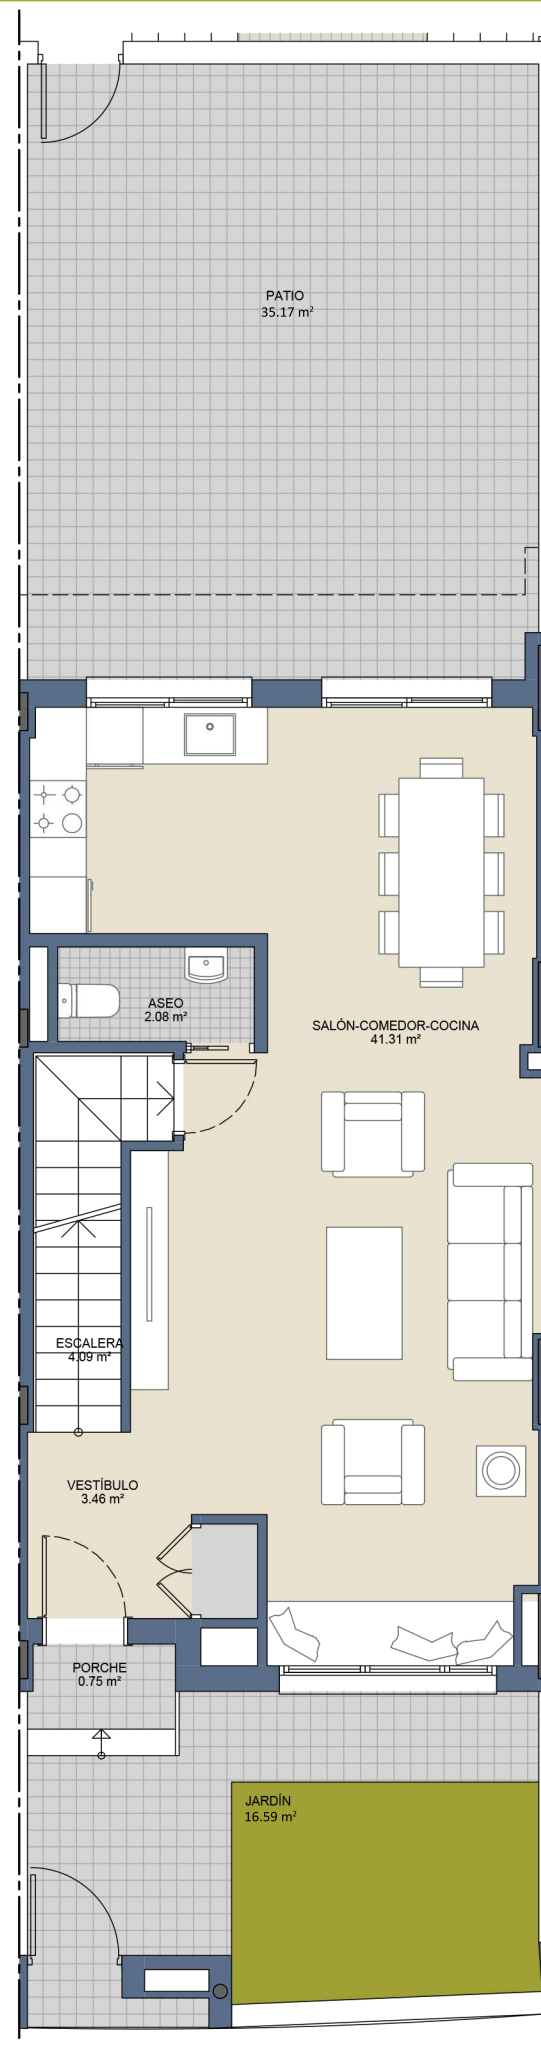

Planta Baja

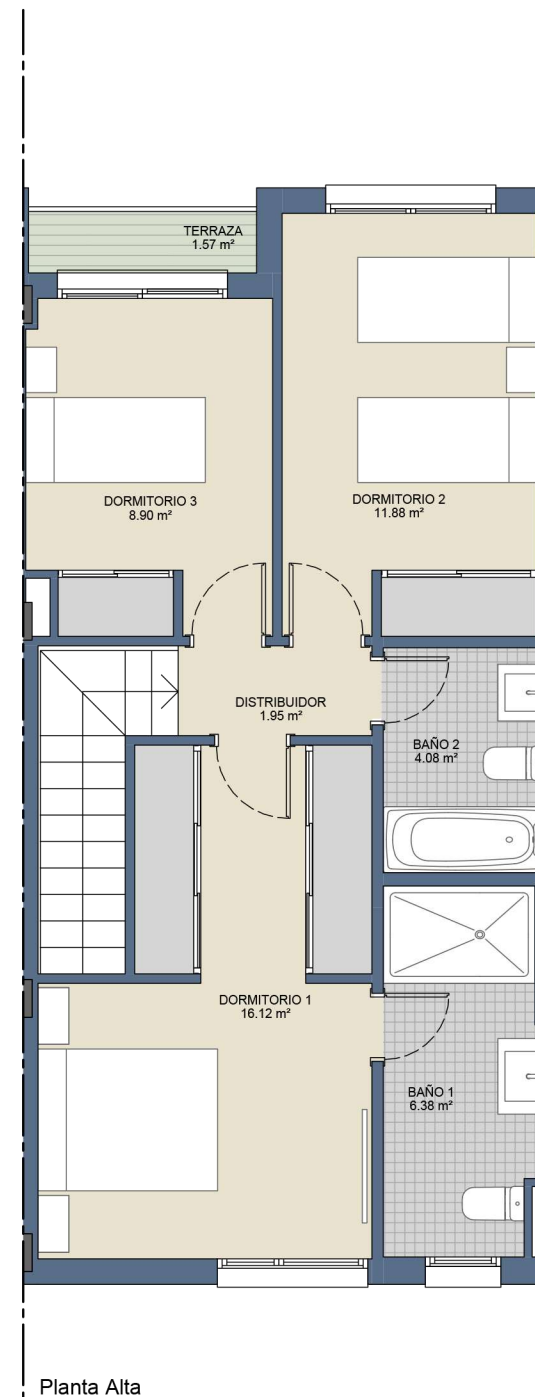

Planta Alta

Escala gráfica



Planos confeccionados conforme a un anteproyecto básico inicial. Podrían sufrir modificaciones por motivos técnicos o jurídicos hasta la obtención de la licencia de obras. Todo el mobiliario que se muestra, incluido el mobiliario de cocina, aparece sólo a efectos orientativos y decorativos. Toda la información relativa al RD 515/89 se encuentra a disposición del cliente en las oficinas centrales de QUABIT INMOBILIARIA, S.A. C/ Poeta Joan Maragall, 1 - Planta 16. 28020 Madrid y en las oficinas de venta de la promoción.