
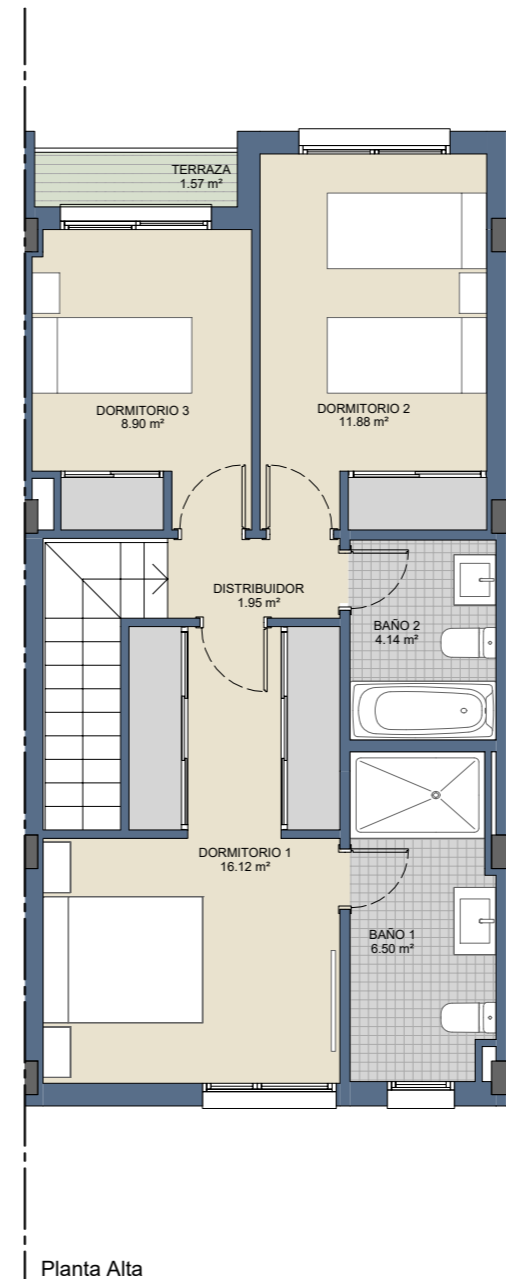
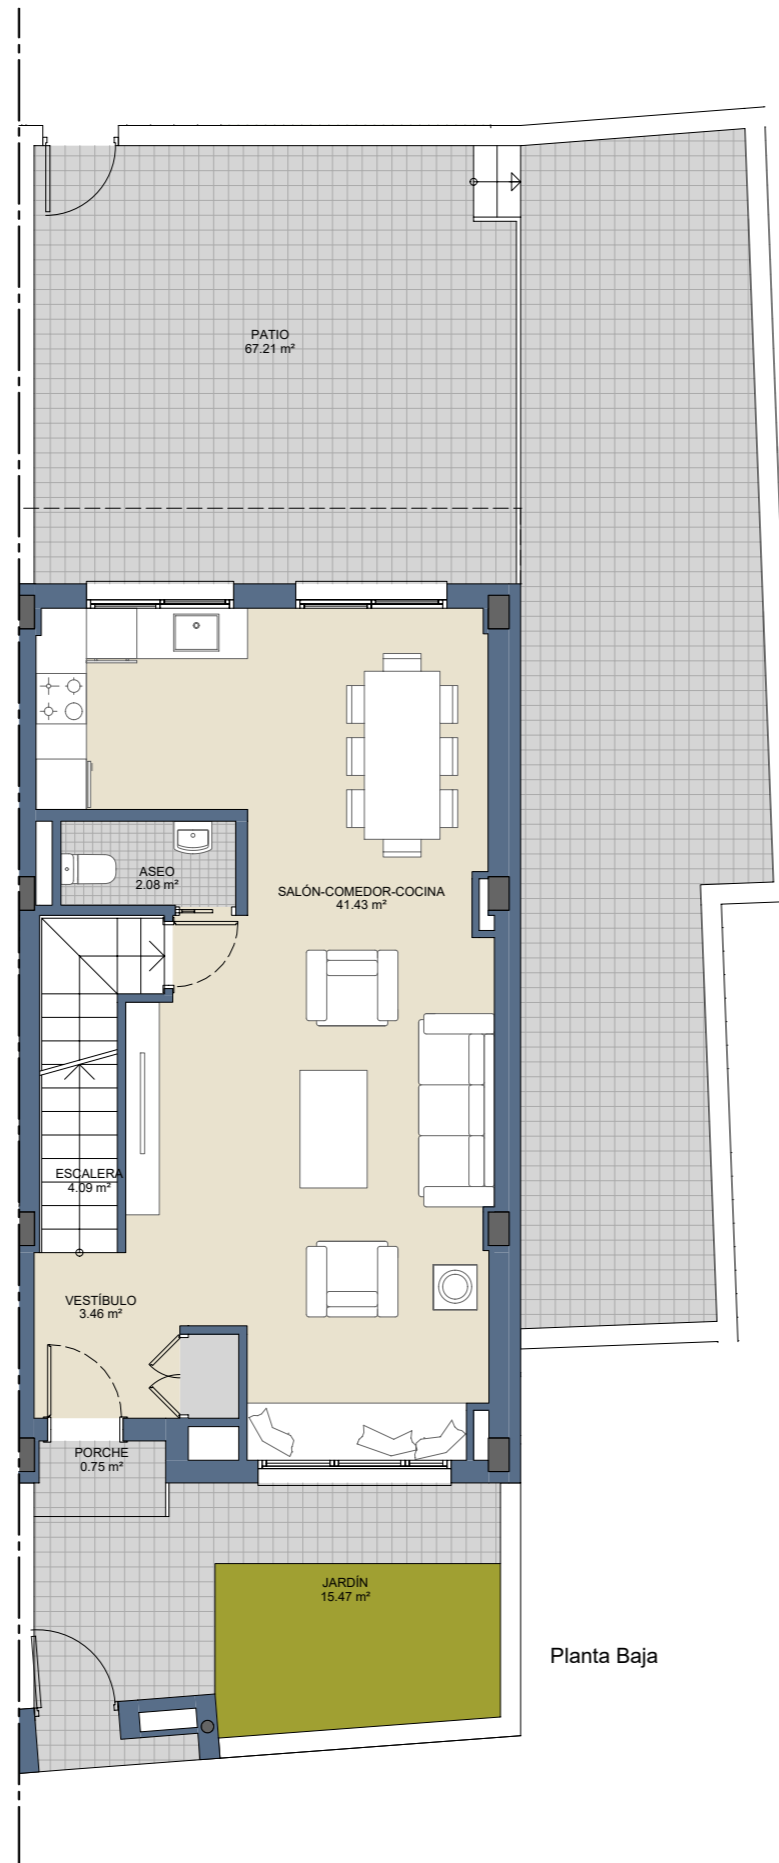
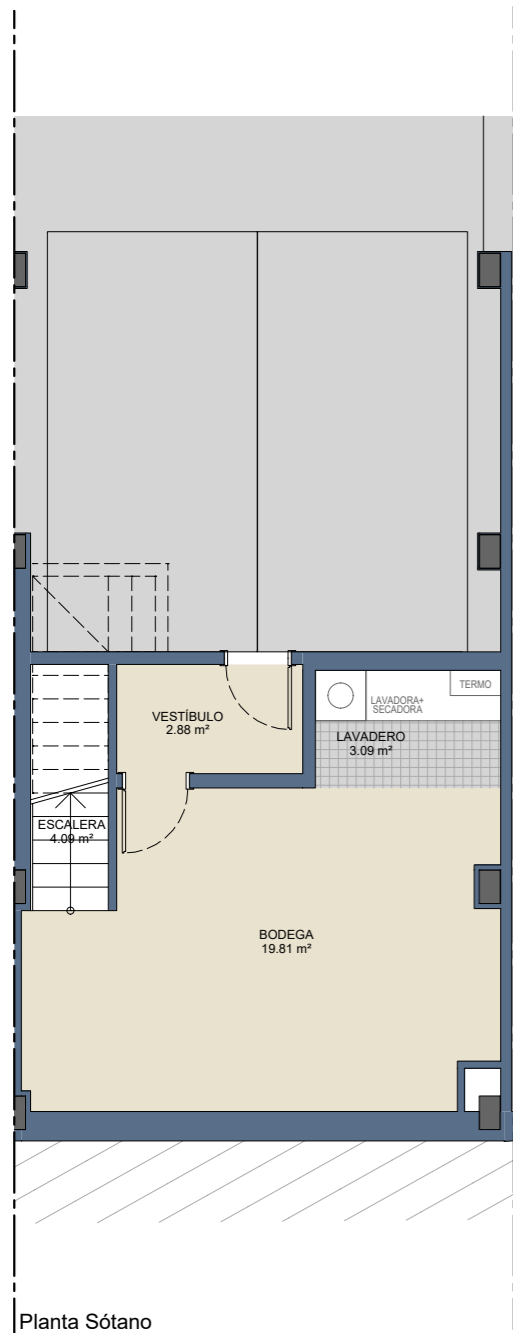
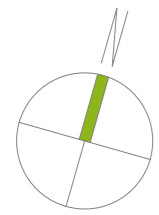


Quabit
ATRIA

Cuadro de superficies

Superficie Útil Interior:	110.61 m ²
Superficie Útil Bodega:	19.81 m ²
Superficie Exterior:	85.00 m ²
Superficie Construida: (interior, bodega + zzcc)	167.73 m ²
Superficie Construida BOJA: (incluye construida interior, de terrazas y zona común proporcional)	183.75 m ²

Plano de situación

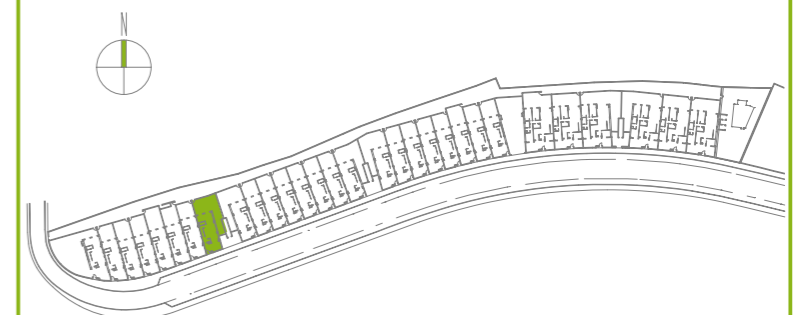

Escala gráfica



Planos confeccionados conforme a un anteproyecto básico inicial. Podrían sufrir modificaciones por motivos técnicos o jurídicos hasta la obtención de la licencia de obras. Todo el mobiliario que se muestra, incluido el mobiliario de cocina, aparece sólo a efectos orientativos y decorativos. Toda la información relativa al RD 515/89 se encuentra a disposición del cliente en las oficinas centrales de QUABIT INMOBILIARIA, S.A. C/ Poeta Joan Maragall, 1 - Planta 16. 28020 Madrid y en las oficinas de venta de la promoción.