


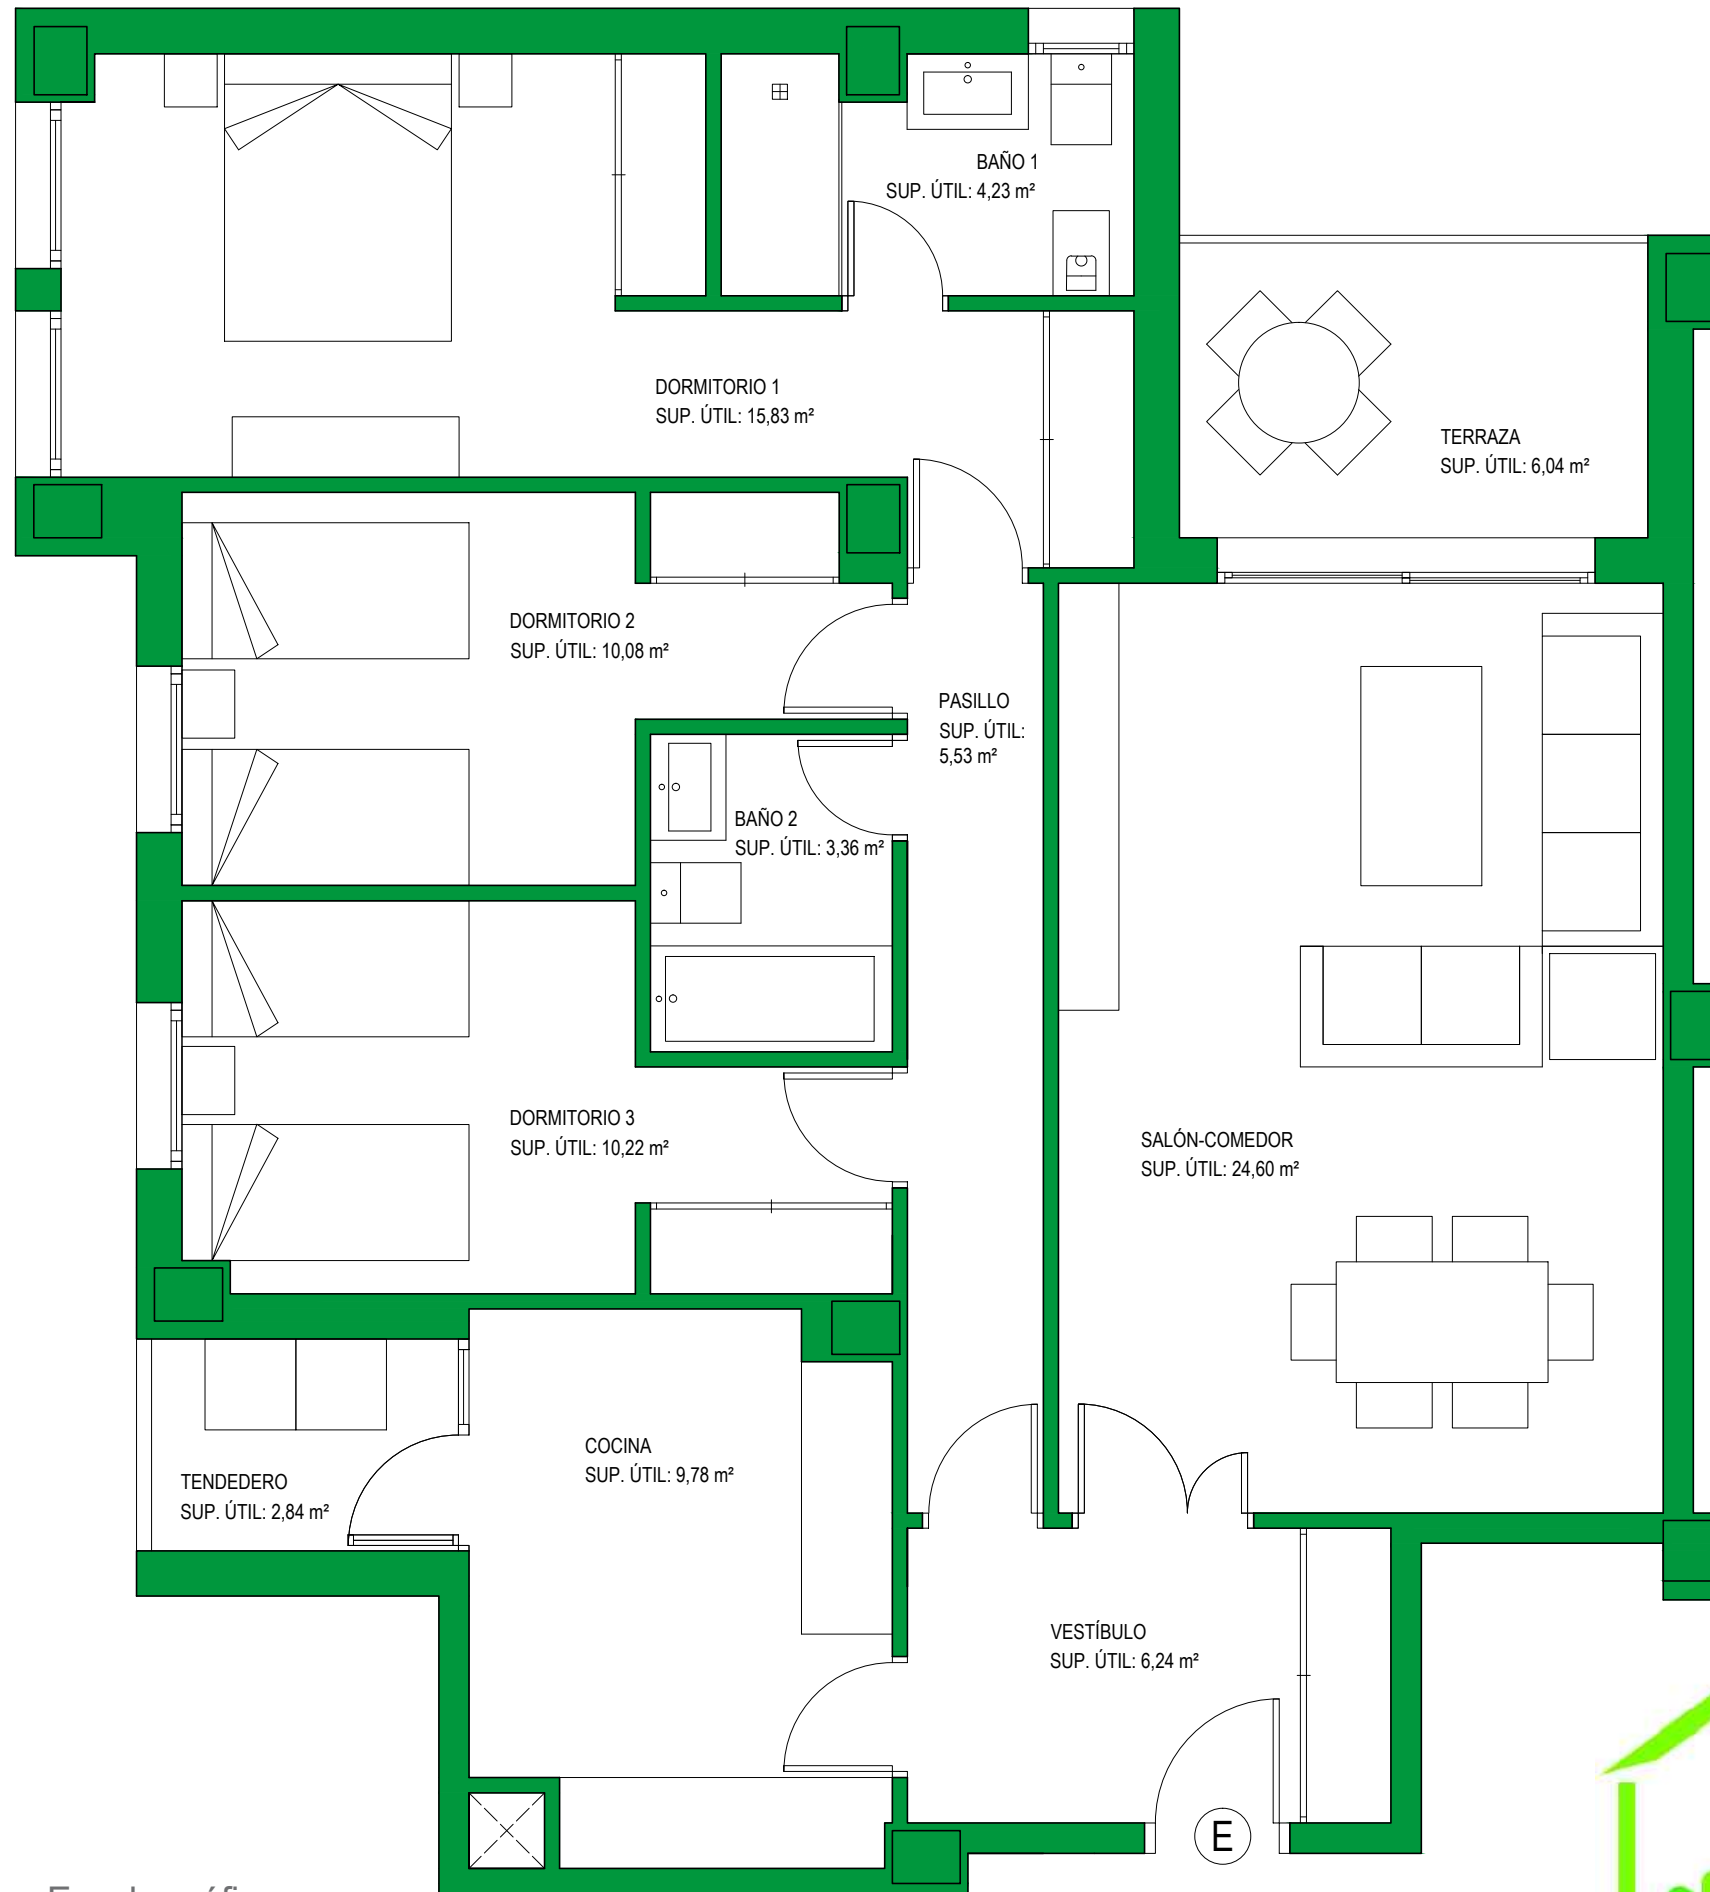

Cuadro de superficies

Superficie Útil Vivienda	89,87 m ²
Superficie Útil Exterior Computable	4,44 m ²
Superficie Construida con p/p Comunes	121,90 m ²
Superficie de Terrazas	8,88 m ²

Plano de situación



Escala gráfica



Este documento (tanto su parte gráfica como los datos referidos a superficies) tiene carácter meramente orientativo, sin perjuicio de la información más exacta contenida en la documentación técnica del edificio. Todo el mobiliario que se muestra en este plano, incluido el de la cocina, se ha incluido a efectos meramente orientativos y decorativos.