


Planos confeccionados conforme a un anteproyecto básico inicial. Podrían sufrir modificaciones por motivos técnicos o jurídicos hasta la obtención de la licencia de obras. Todo el mobiliario que se muestra, incluido el mobiliario de cocina, aparece sólo a efectos orientativos y decorativos. Toda la información relativa al RD 515/89 se encuentra a disposición del cliente en las oficinas centrales de QUABIT INMOBILIARIA, S.A. C/ Poeta Joan Maragall, 1 - Planta 16. 28020 Madrid y en las oficinas de venta de la promoción.

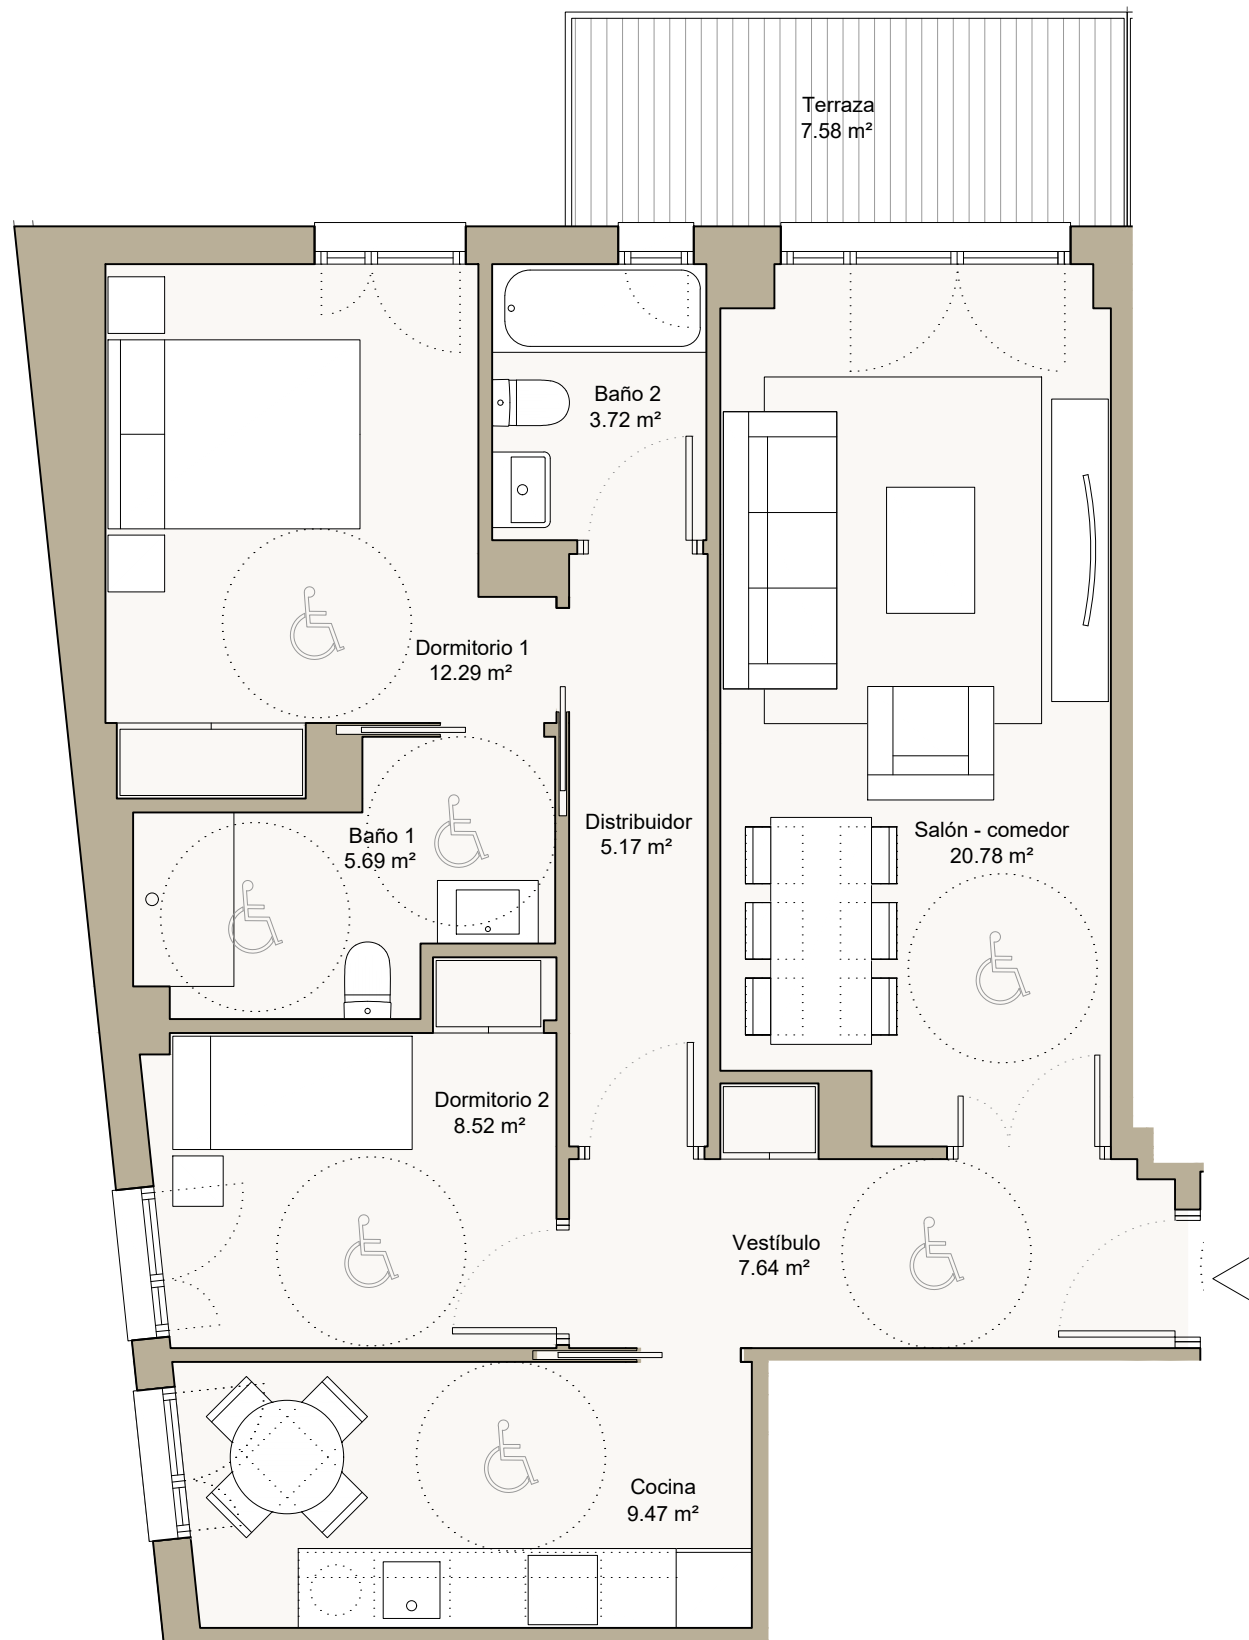

15  
10  
5  
0

ESCALA GRAFICA

## VIVIENDA VT 18M

PORTAL ESCALERA PLANTA LETRA  
A 1 1ª C


Quabit  
**VELILLA**  
FASE 2



### Cuadro de superficies

Sup. Útil Interior:	73,28 m <sup>2</sup>
Sup. Útil Exterior:	7,58 m <sup>2</sup>
Sup. Útil C.A.M.:	77,07 m <sup>2</sup>
Sup. Const. con P/P Comunes:	103,07 m <sup>2</sup>

### Plano de situación

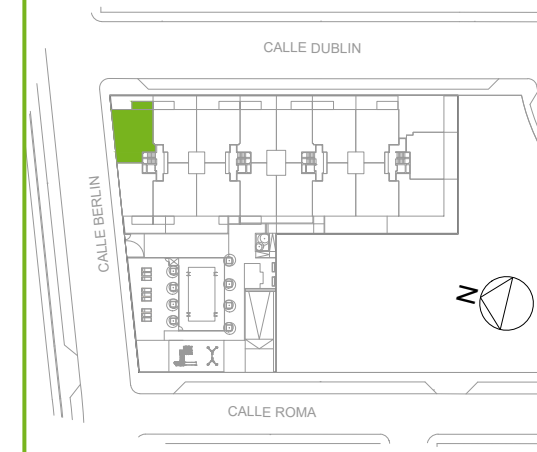

Quabit  
Inmobiliaria