


Planos confeccionados conforme a un anteproyecto básico inicial. Podrían sufrir modificaciones por motivos técnicos o jurídicos hasta la obtención de la licencia de obras. Todo el mobiliario que se muestra, incluido el mobiliario de cocina, aparece sólo a efectos orientativos y decorativos. Toda la información relativa al RD 515/89 se encuentra a disposición del cliente en las oficinas centrales de QUABIT INMOBILIARIA, S.A. C/ Poeta Joan Maragall, 1 - Planta 16. 28020 Madrid y en las oficinas de venta de la promoción.

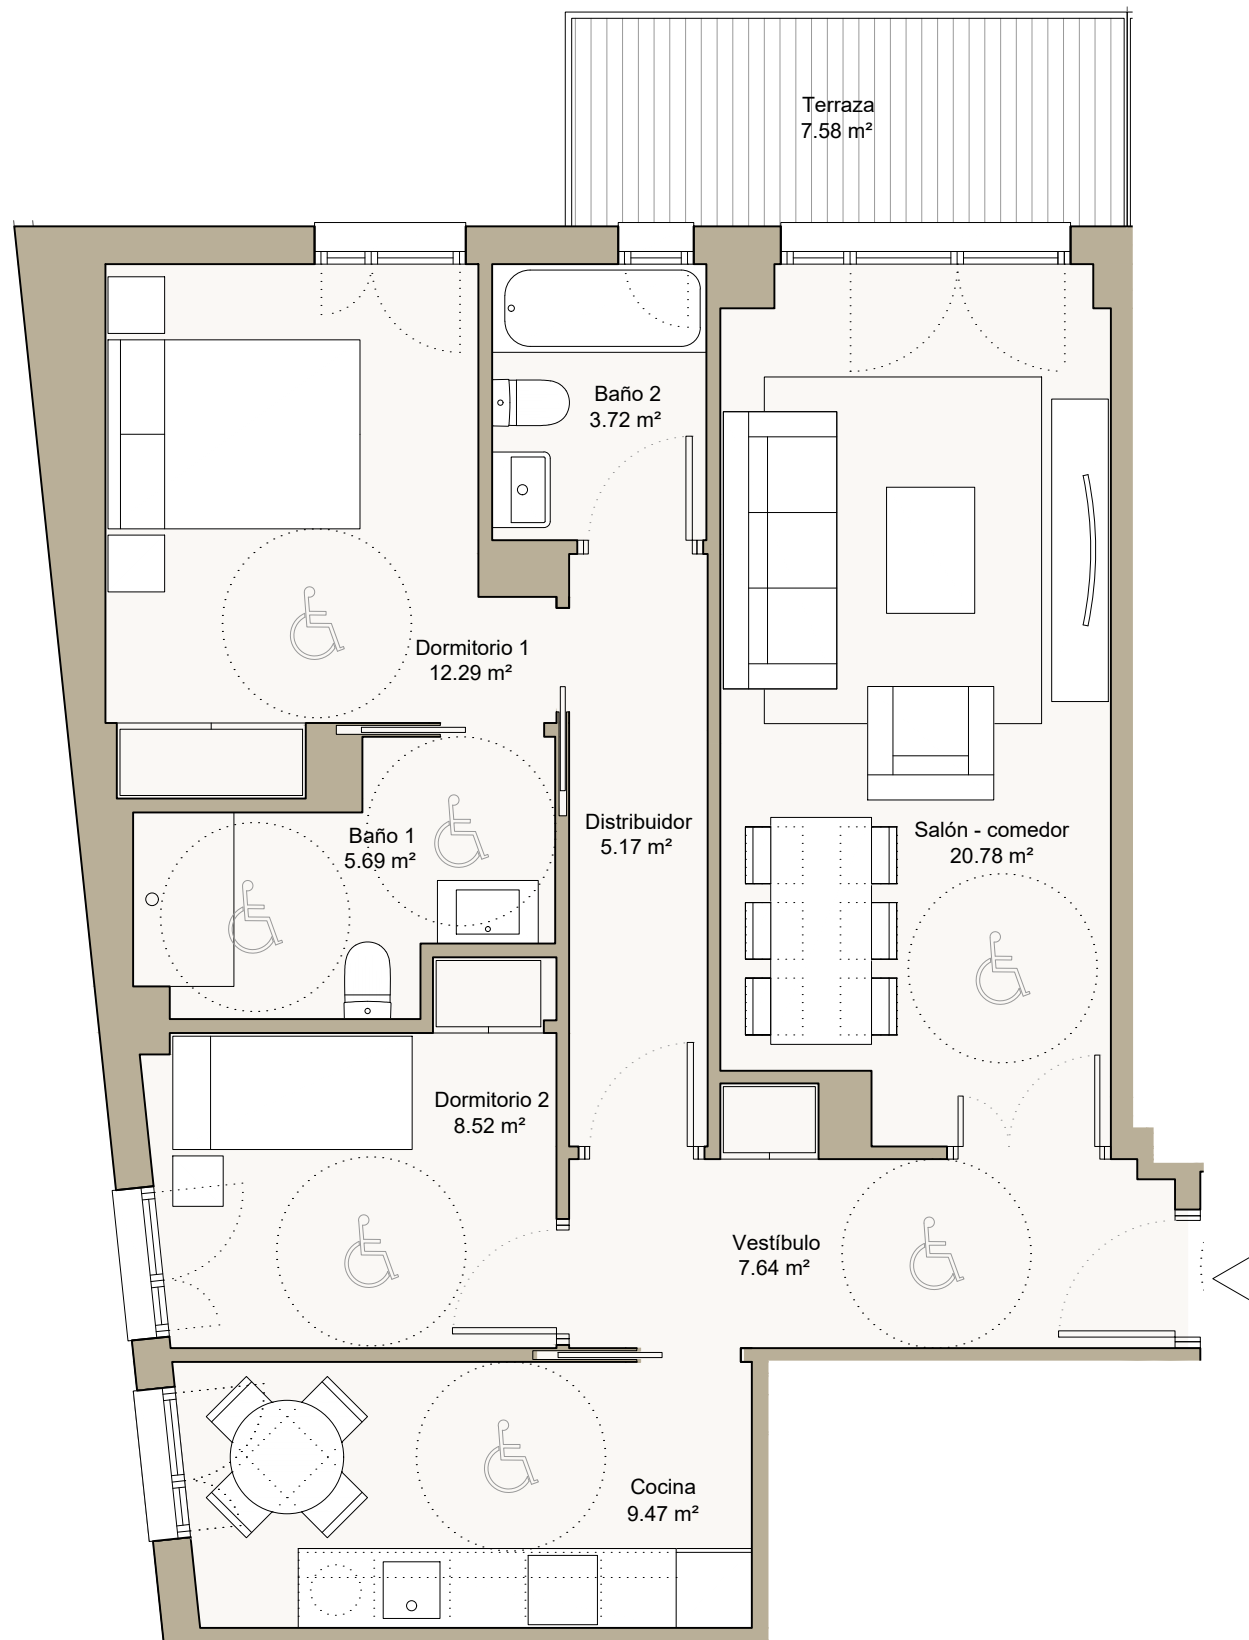

15
10
5
0

ESCALA GRAFICA

VIVIENDA VT 18

PORTAL ESCALERA PLANTA LETRA
A 1 2ª C



Cuadro de superficies

Sup. Útil Interior:	73,28 m ²
Sup. Útil Exterior:	7,58 m ²
Sup. Útil C.A.M.:	77,07 m ²
Sup. Const. con P/P Comunes:	103,07 m ²

Plano de situación

